


1F

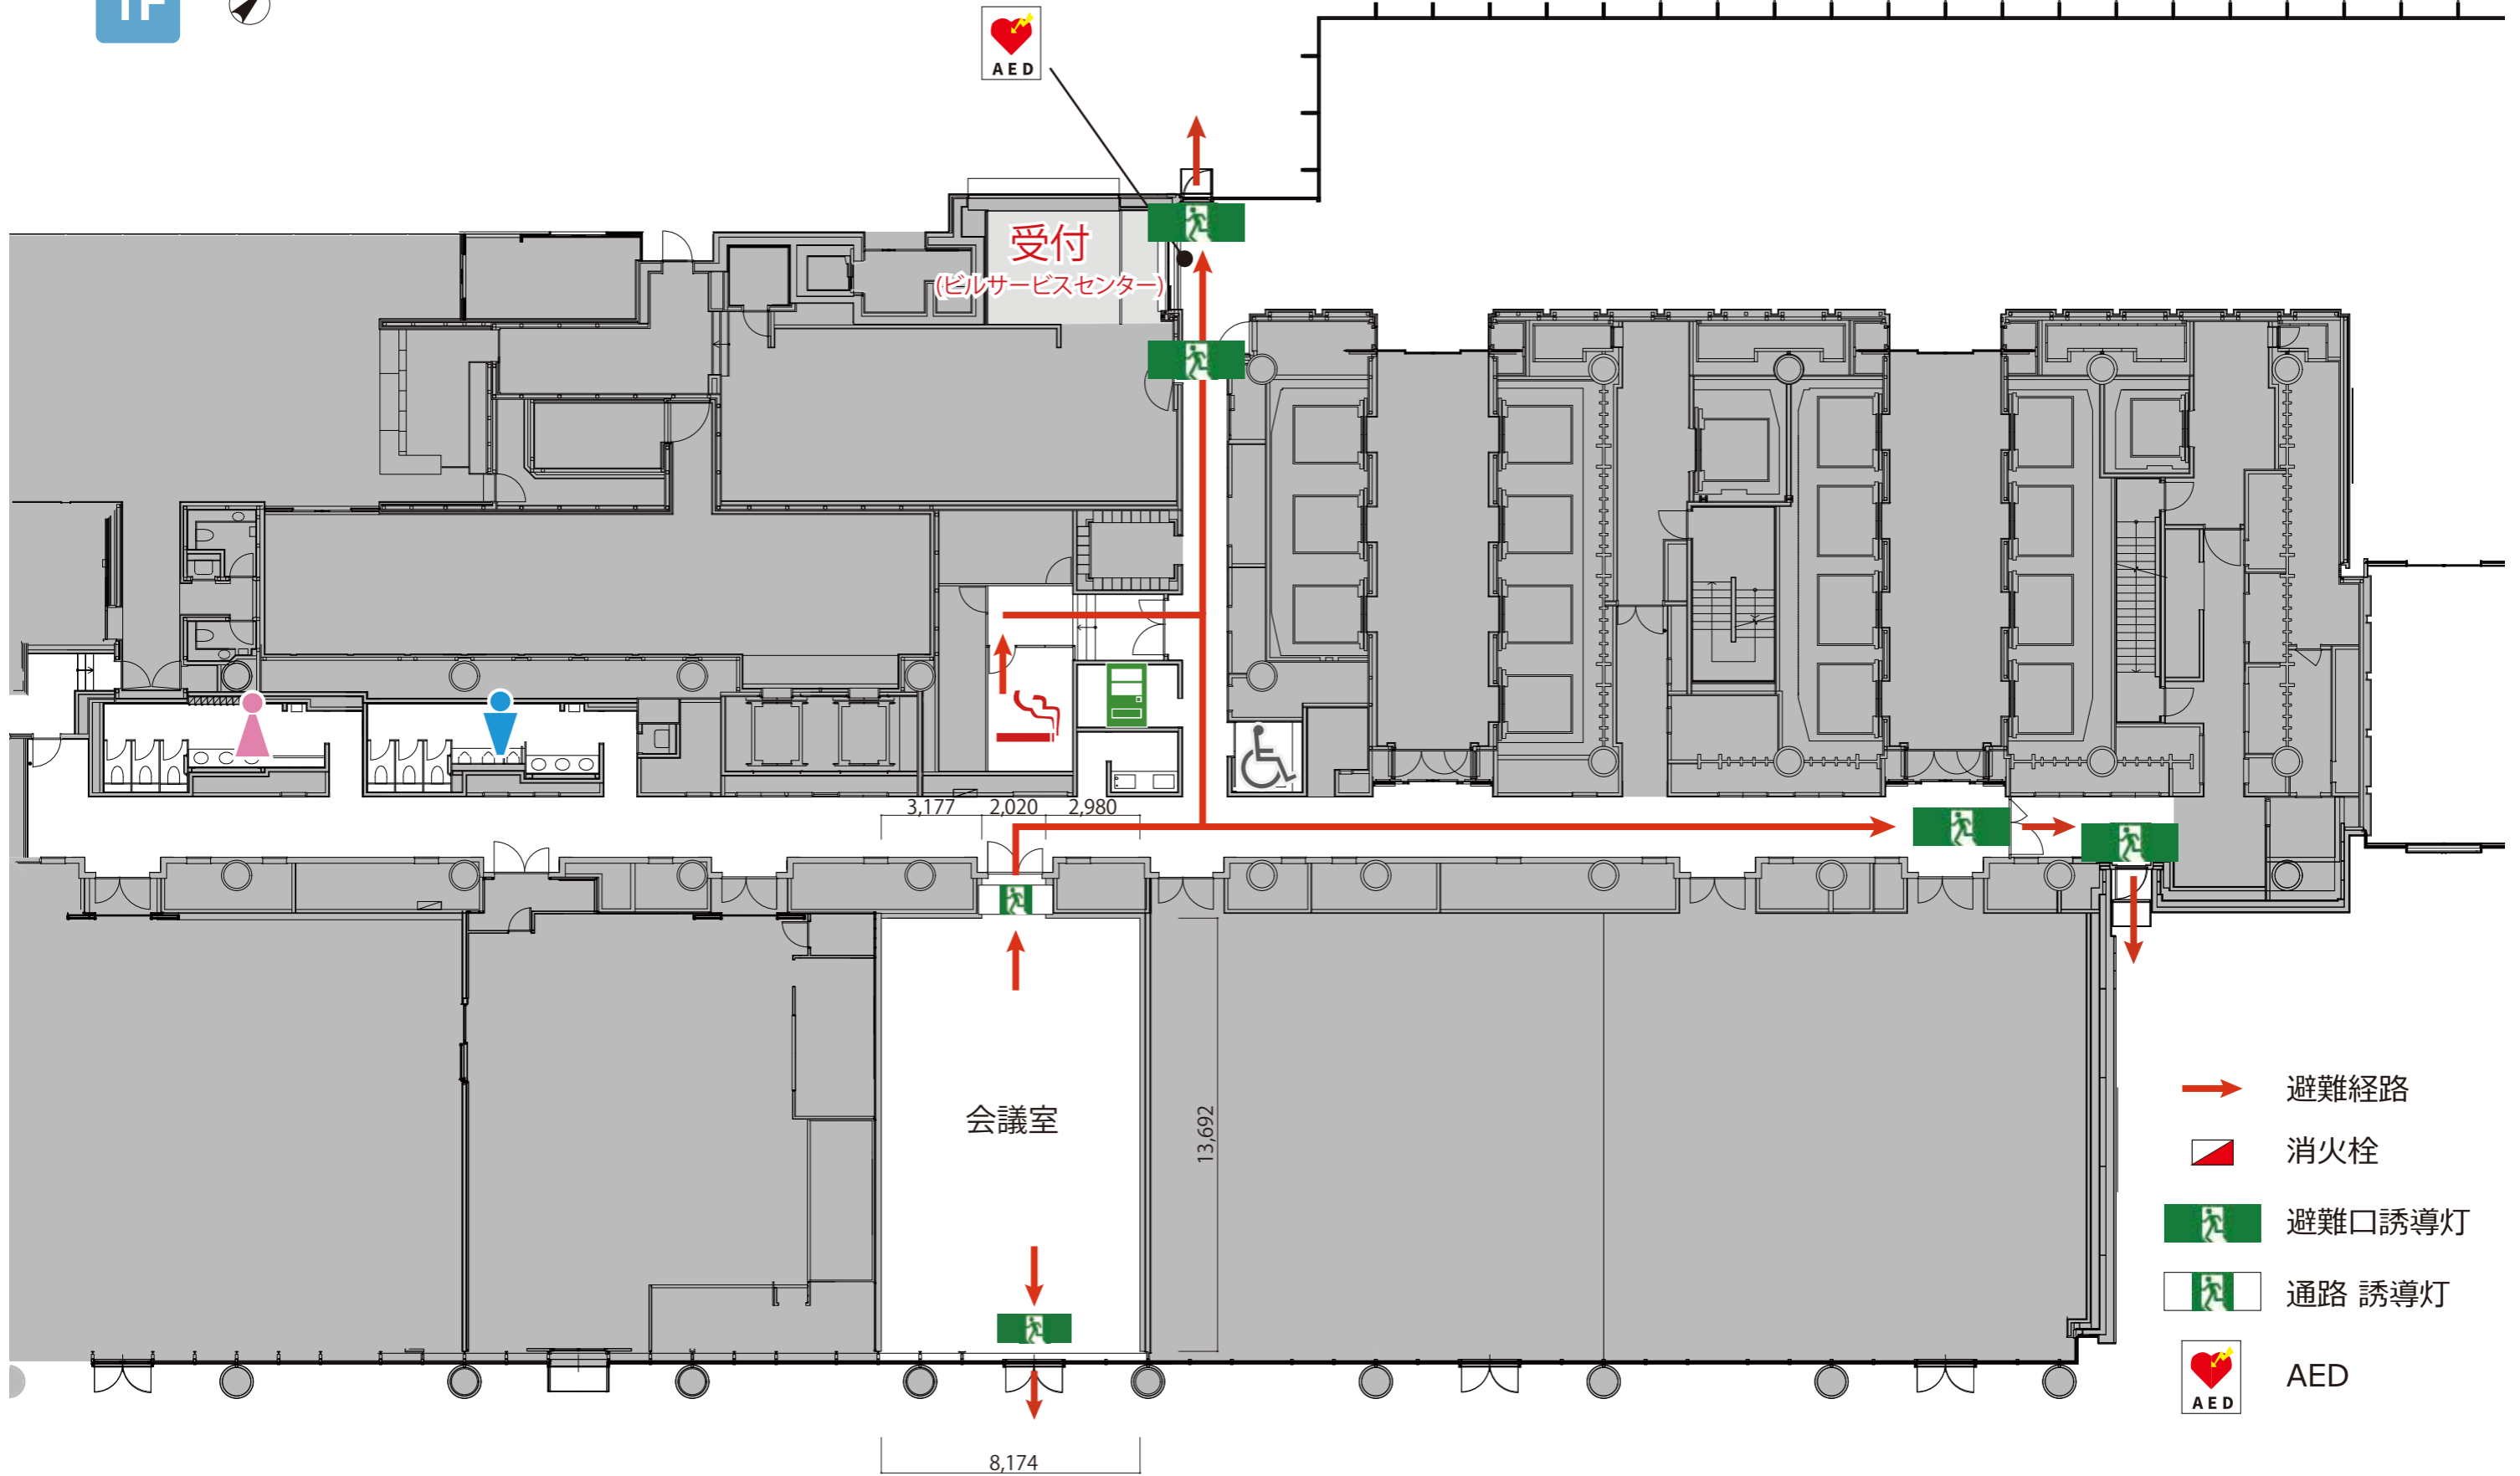

- 避難経路
- 消火栓
- 避難口誘導灯
- 通路 誘導灯
- AED