


1F



- 給湯室
- 男子トイレ
- 女子トイレ
- 優先トイレ
- 喫煙室
- 自動販売機
- ガラス窓

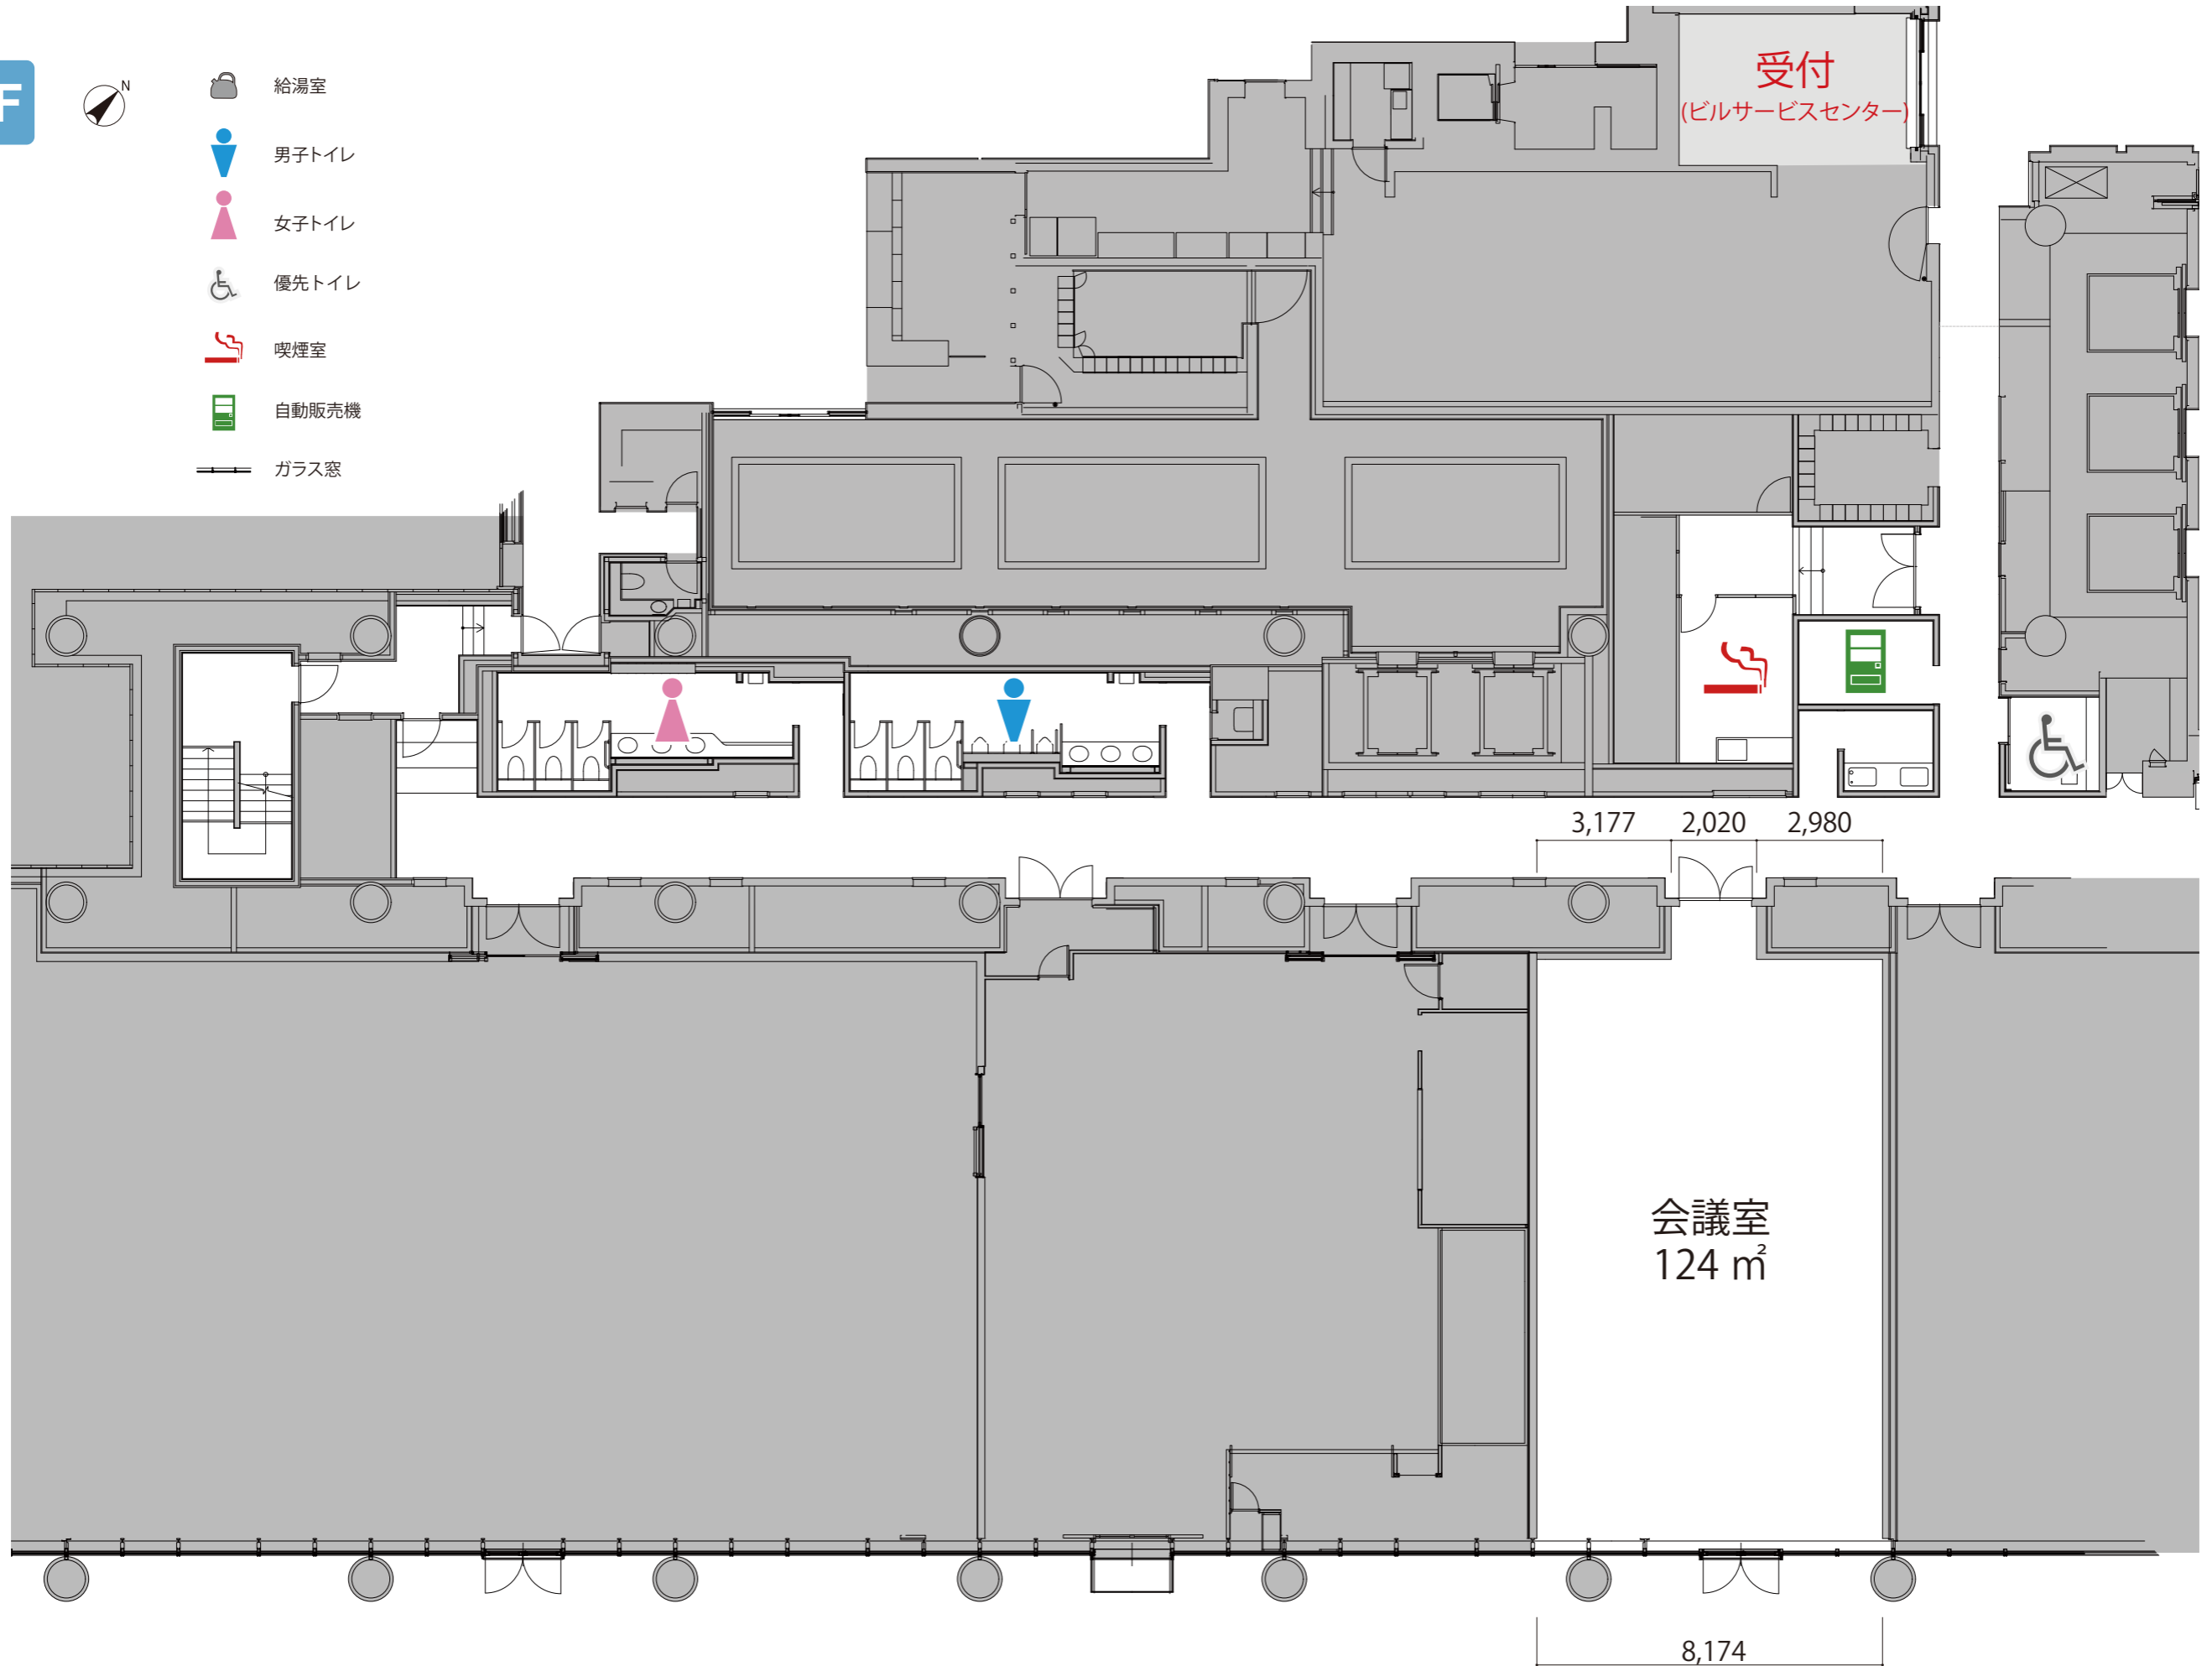

受付
(ビルサービスセンター)

3,177 2,020 2,980

会議室
124 m²

13,692

8,174