


1F

--- 可動式間仕切り/開閉式のパーテーション

■所在地:東京都千代田区
神田神保町2-36-1

天井高:4.8m
面積:408㎡(123坪)
床荷重:800kg/㎡
電気容量:単相100V/イベント盤28.2kVA
照明パト12Kw
三相200V/イベント盤23.5kVA

- 凡例
- 3L 強化液消火器3L
 - 10 ABC粉末消火器10型
 - ⊗ 避難口誘導灯
 - ➡ 避難経路
 - 消火用散水栓
 - AED

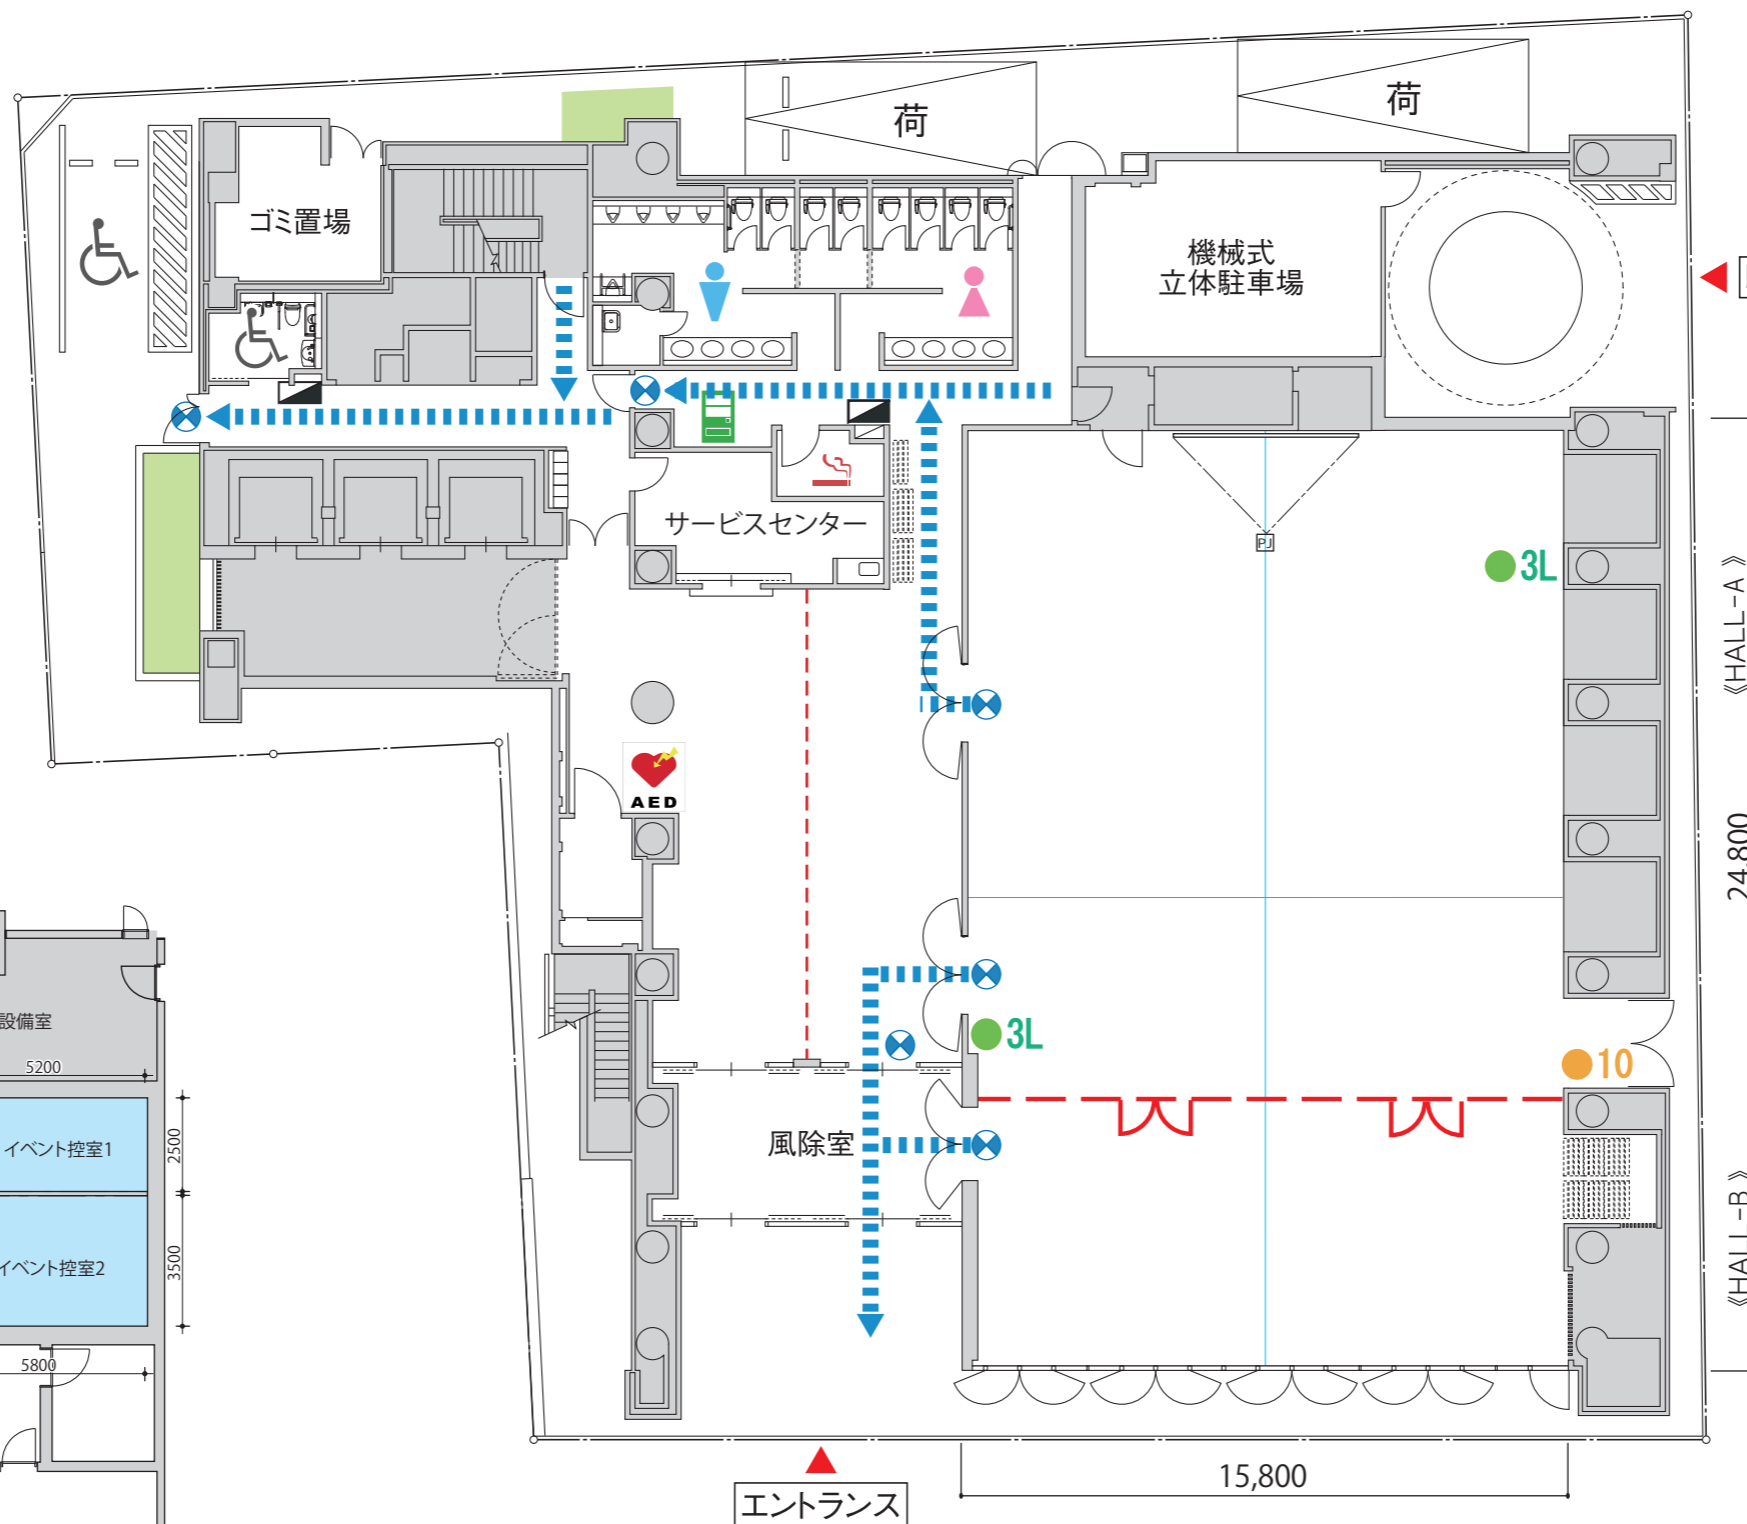

有料レンタル備品

事前搬入


確認事項

- ・PC持込台数 × 台
- ・音声出力 × 有・無
- ・スポットライト × 有・無
- ・有料ゴミ × 有・無
- ・泉ケータリング × 有・無
- ・荷捌場 × 有・無
- ・控室利用 × 有・無

詳細留意事項

B1控室1:16㎡
B1控室2:24㎡

B1F

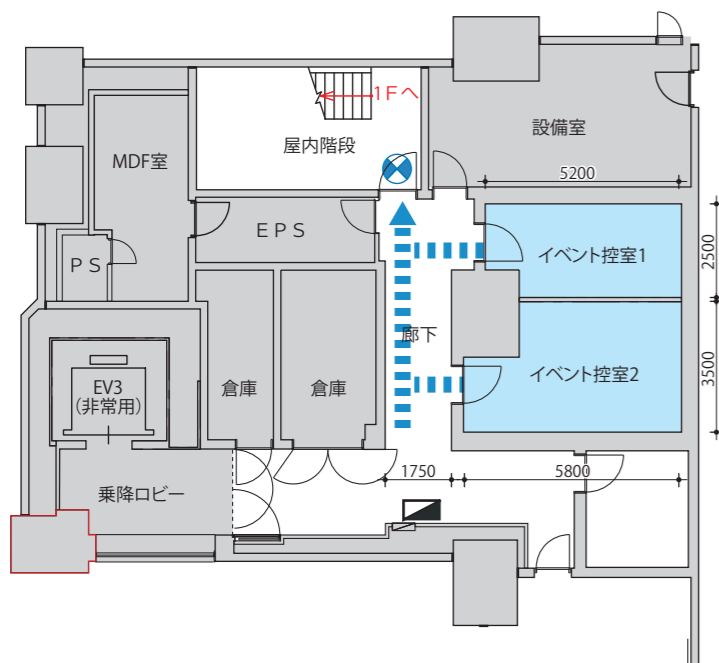

日付・承認印	作成
/	