

3F


Room2 スクール2名掛け 24席

プロジェクター・スクリーン等の設置により  
席数が減少する場合がございます。



ROOM2  
78m<sup>2</sup>

ROOM1  
148m<sup>2</sup>

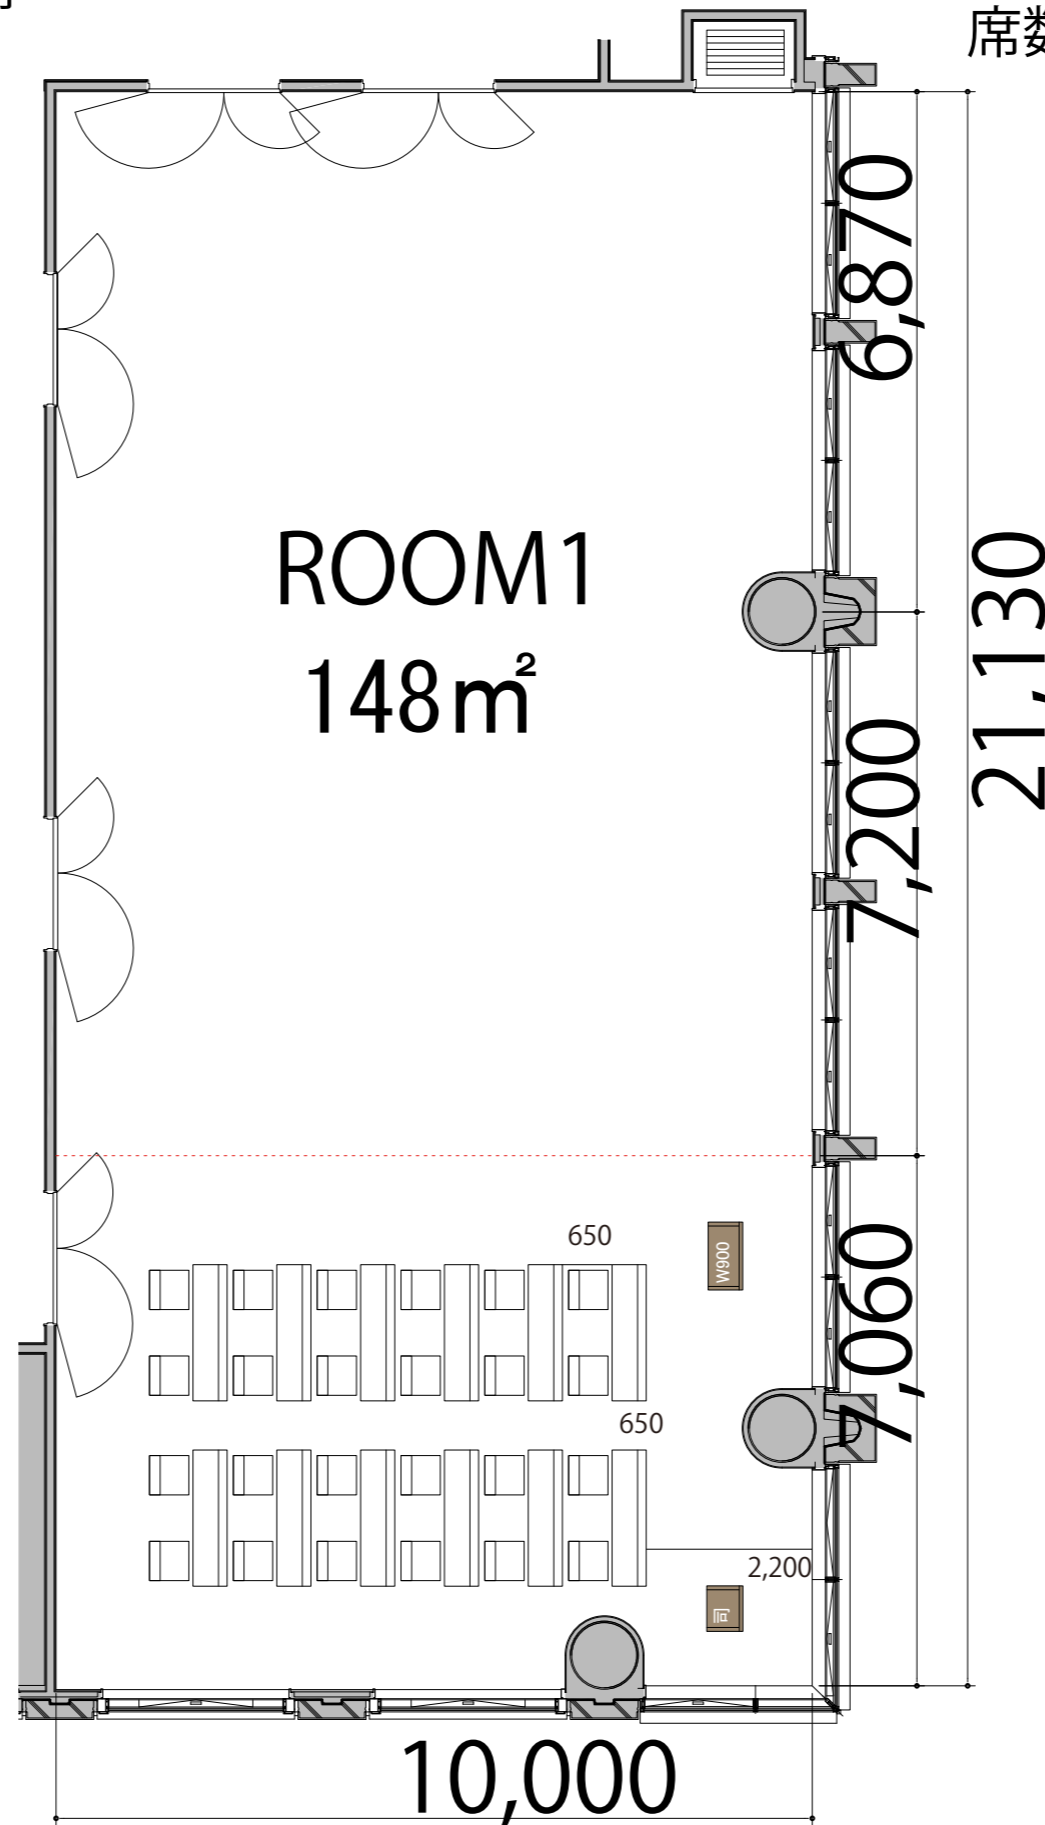

会場備品	寸法	シンボル
AV操作卓	W1075 × D600	
テーブル(幕板付き)	W1800 × D450	
イス	W510 × D530	
演台	W900 × D580	
司会者台	W600 × D480	