


4F Room3 島型 60席(10島)

プロジェクター・スクリーン等の設置により
席数が減少する場合がございます

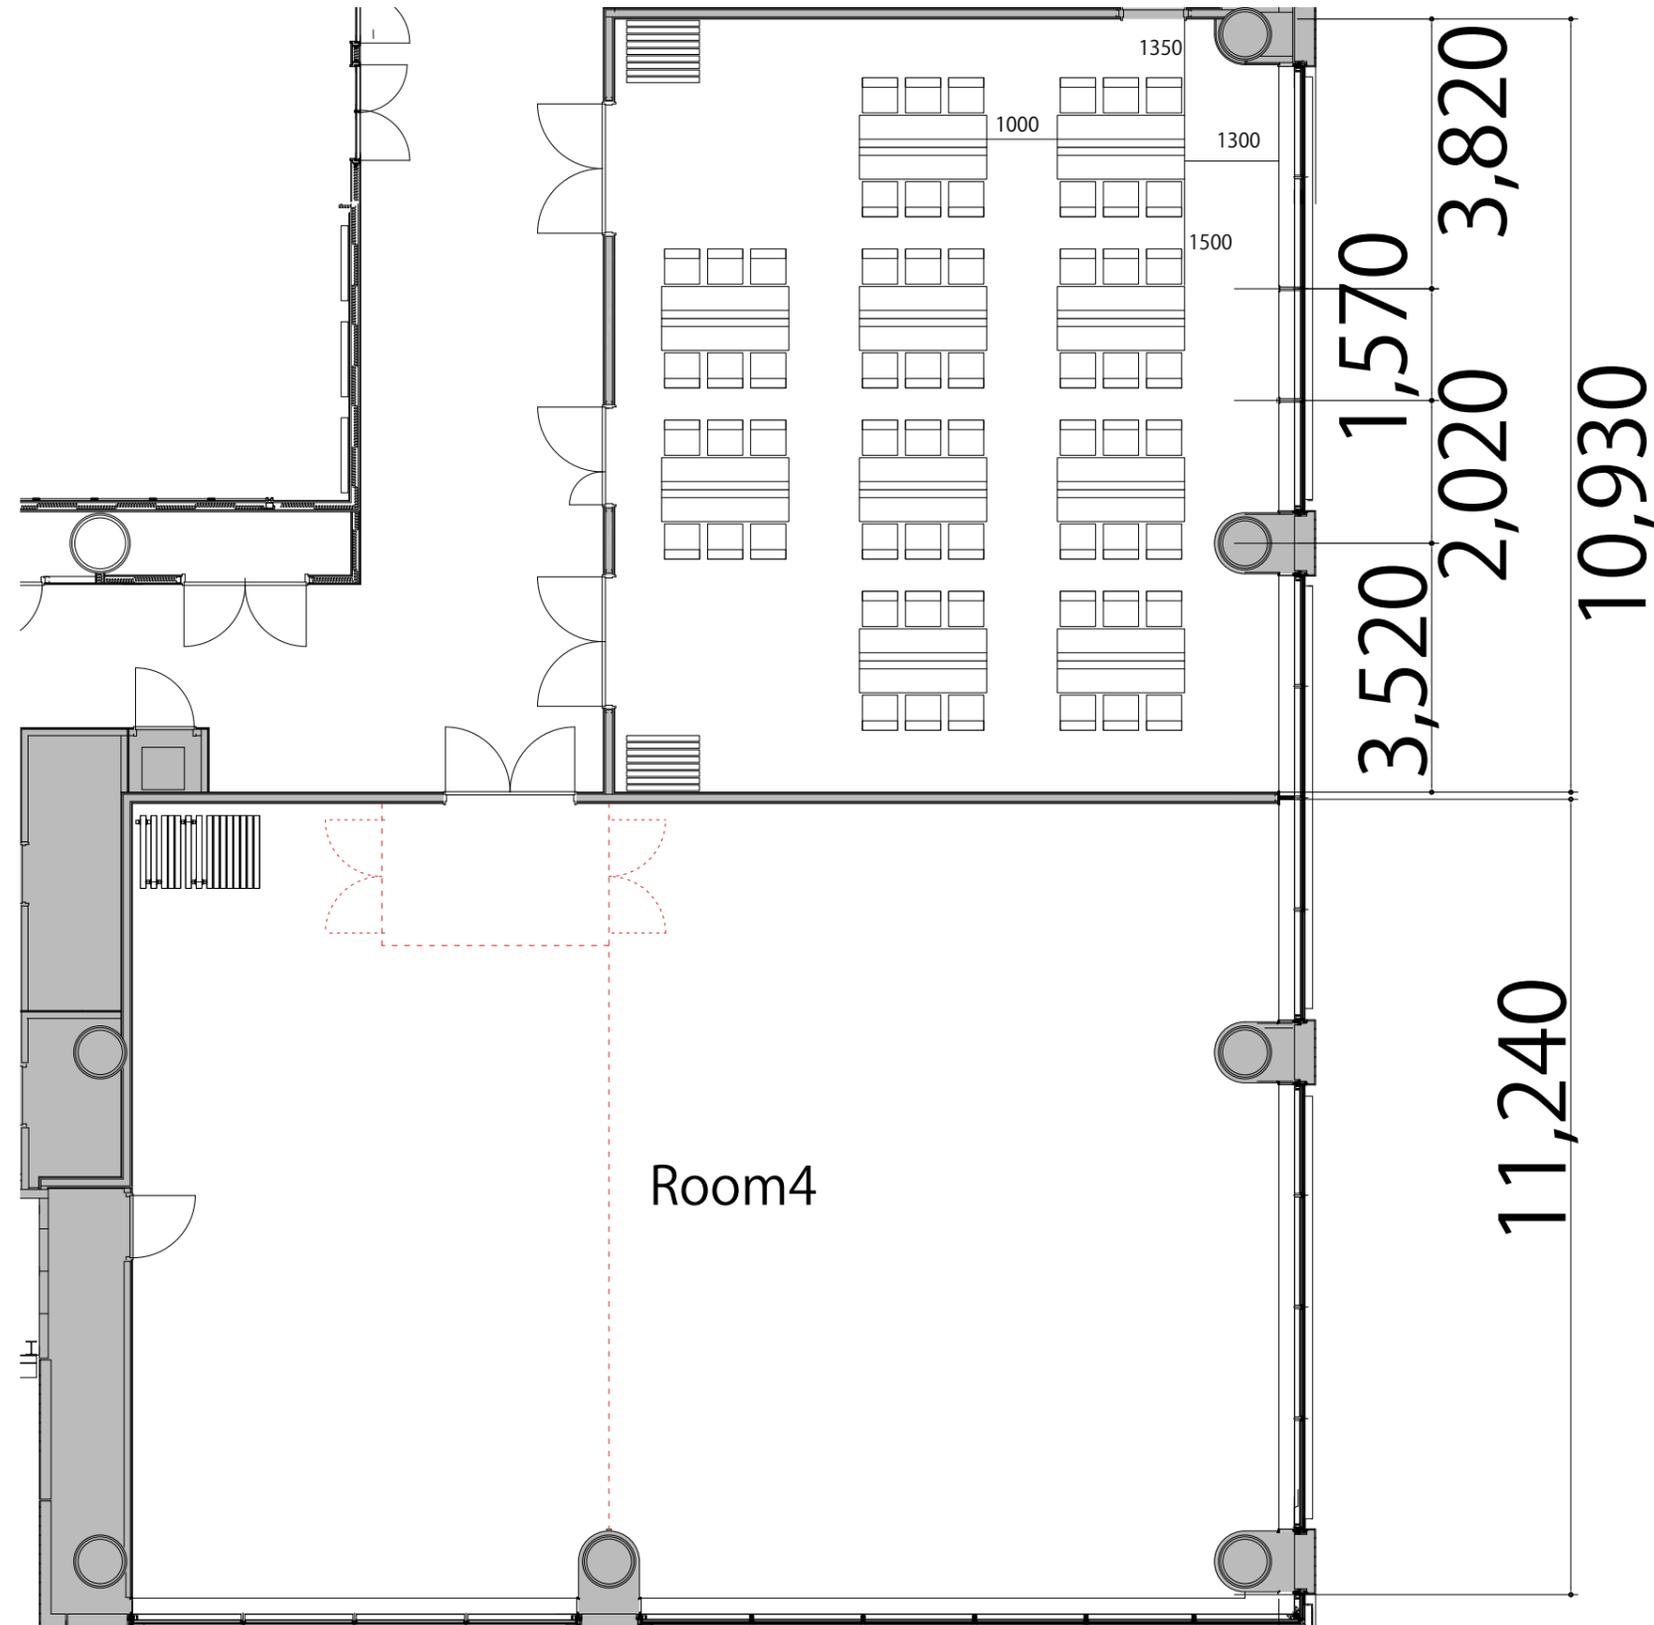

備品凡例

テーブル(幕版付)	W1800×D450	1800×450
スタッキングチェア	W1800×D600	
司会台	W400×D400	司
演台	W680×D530	W680
AV操作卓	W1200×D900	AV