


2F



RoomA+B+C シアター 301席

プロジェクター・スクリーン等の設置により
席数が減少する場合がございます

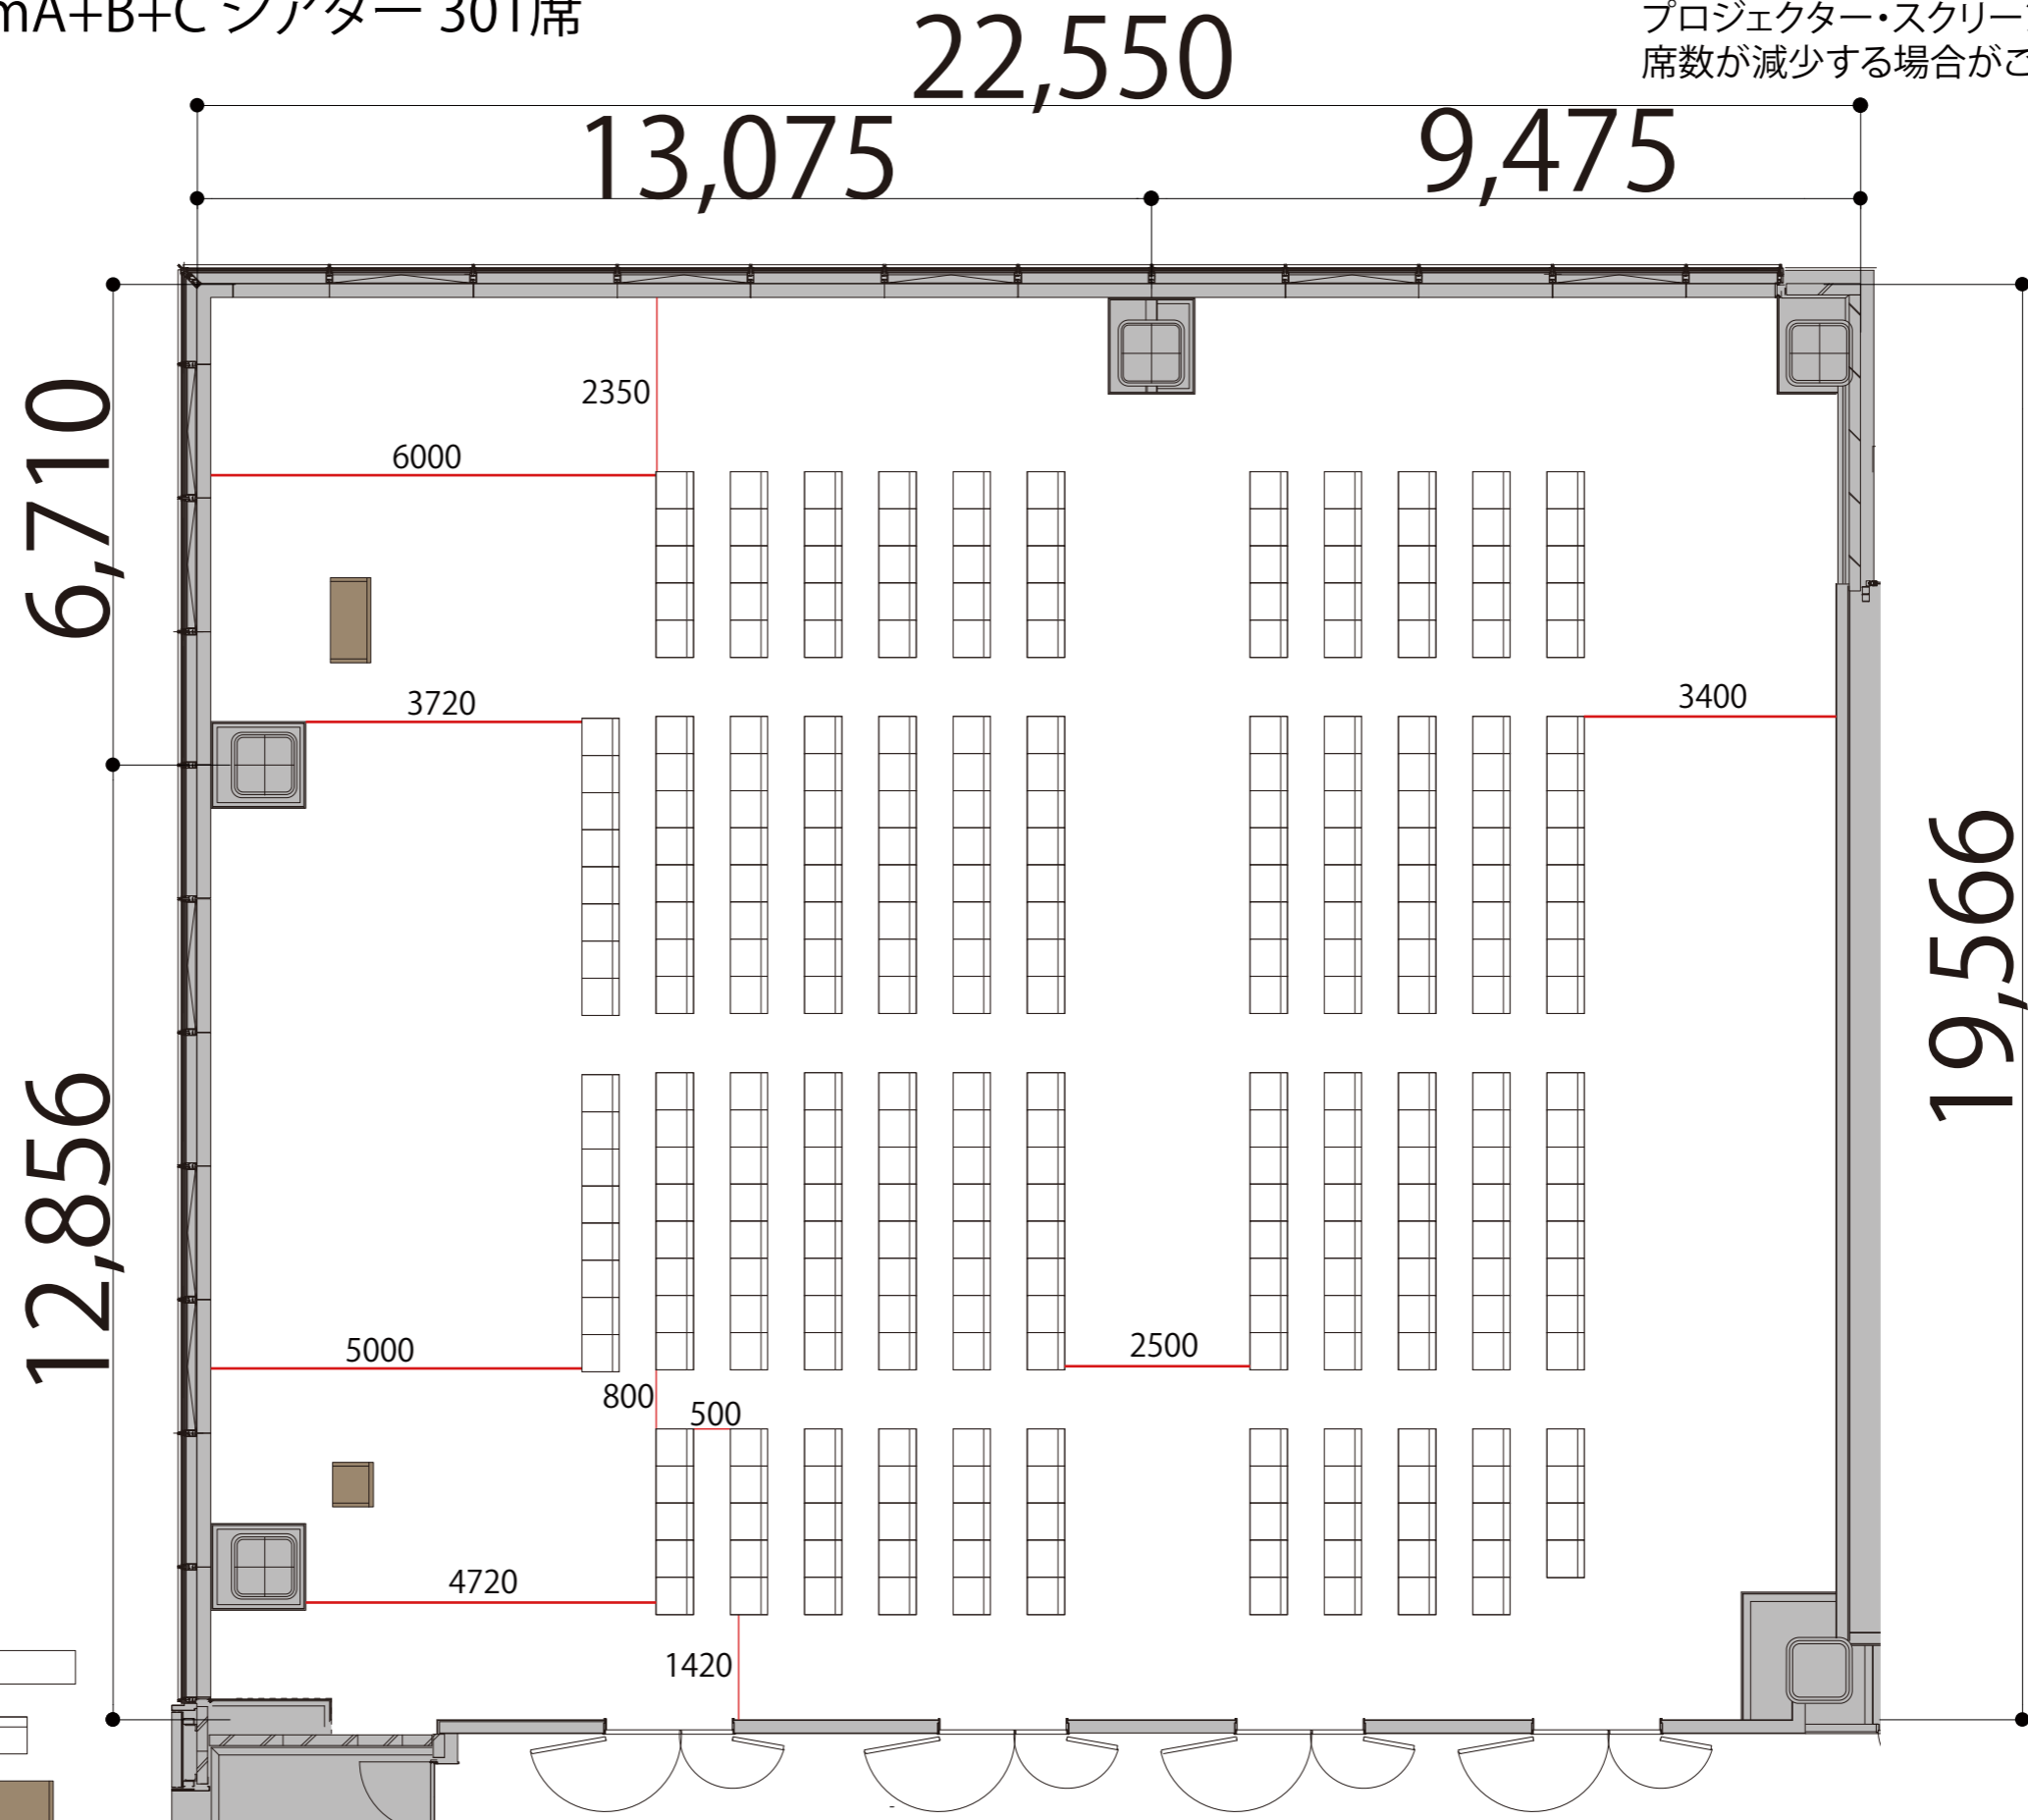

- 会議用テーブル W1800×D450
- スタッキングチェア
- 演台 W1200×D600
- 司会者台 W600×D550