


2F

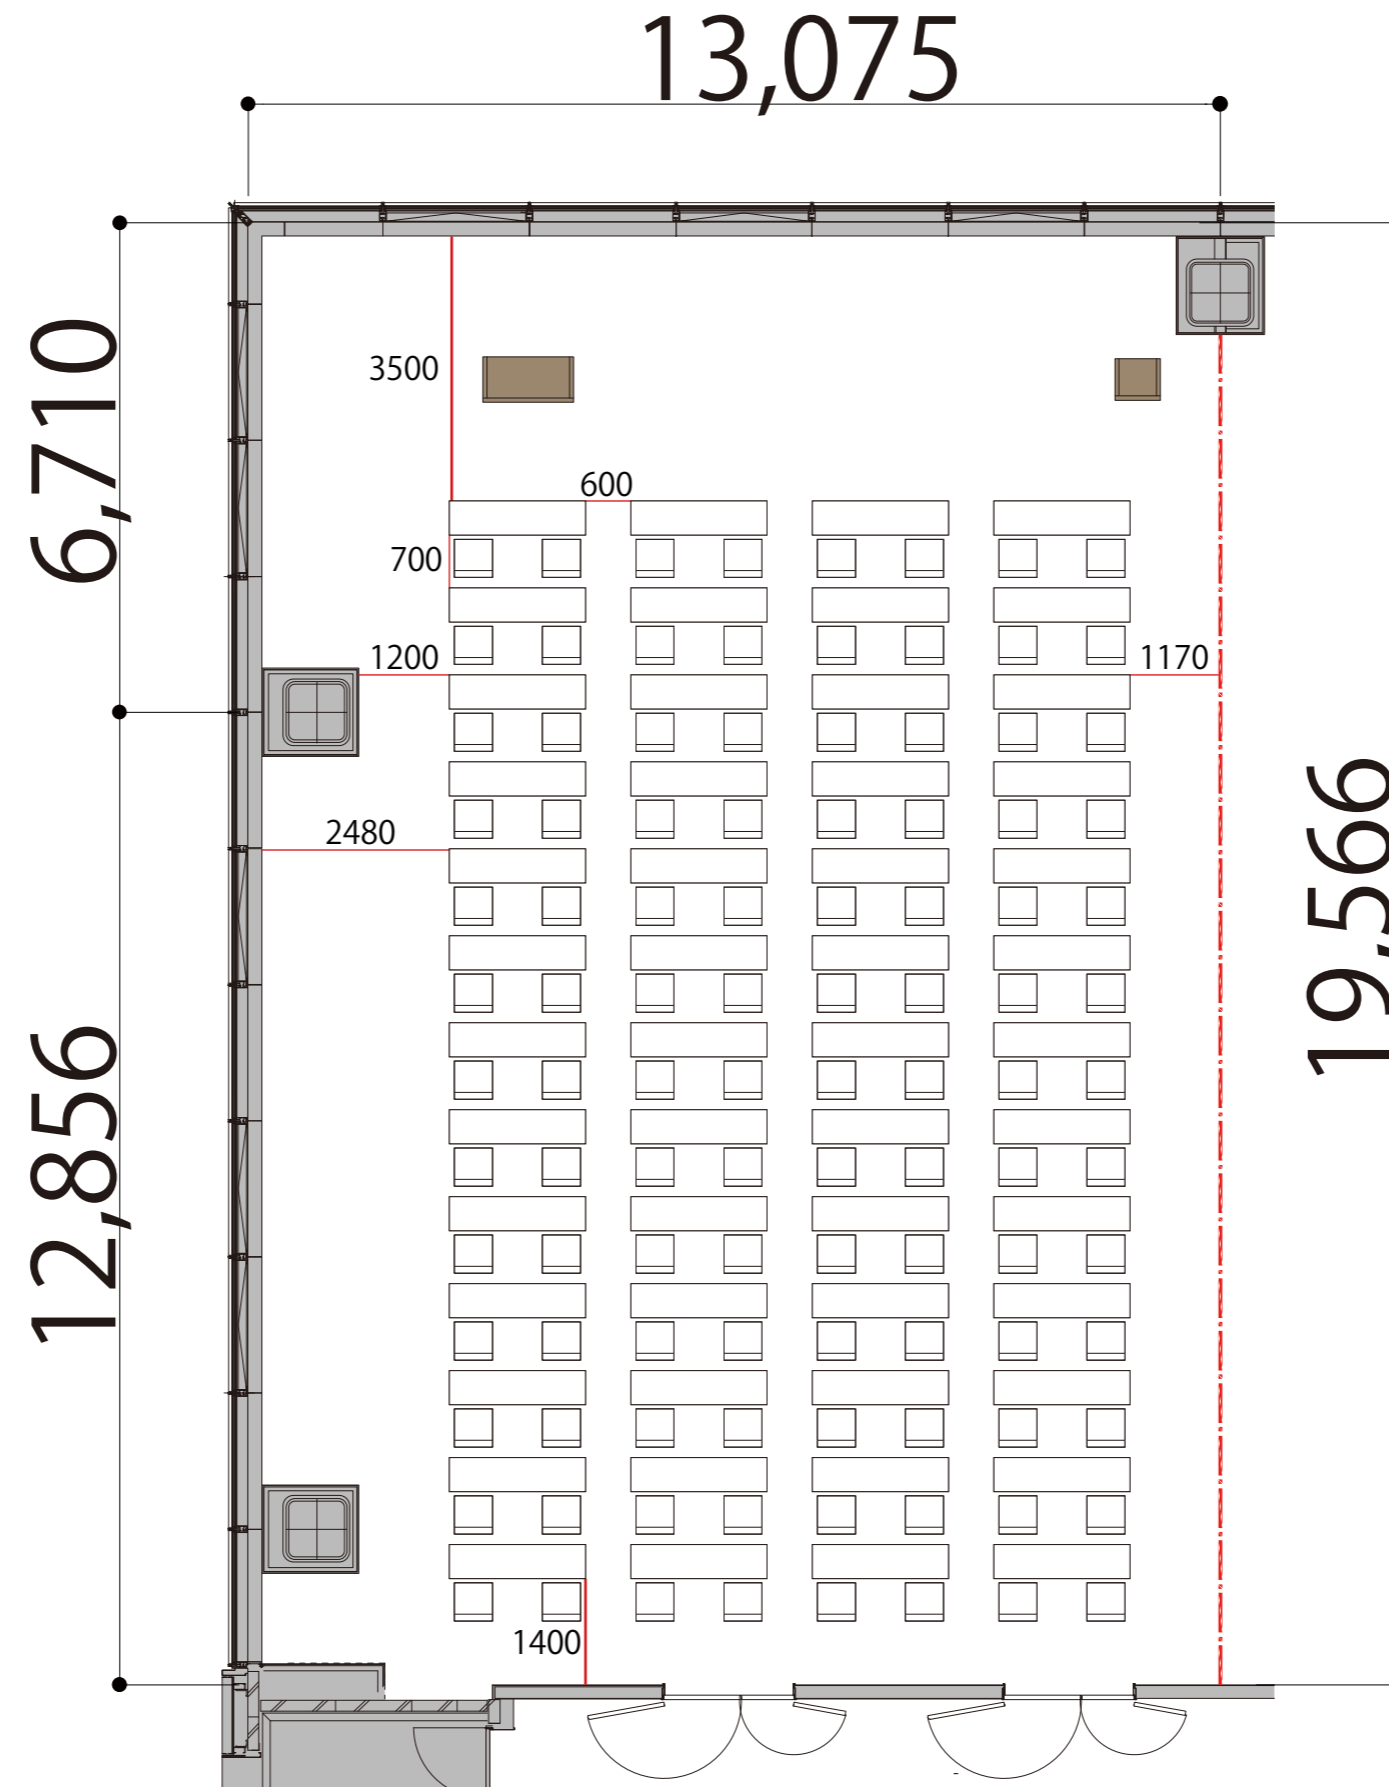

RoomB+C スクール2名掛け 104席

プロジェクター・スクリーン等の設置により
席数が減少する場合がございます



- 会議用テーブル W1800 × D450
- スタッキングチェア
- 演台 W1200 × D600
- 司会者台 W600 × D550