
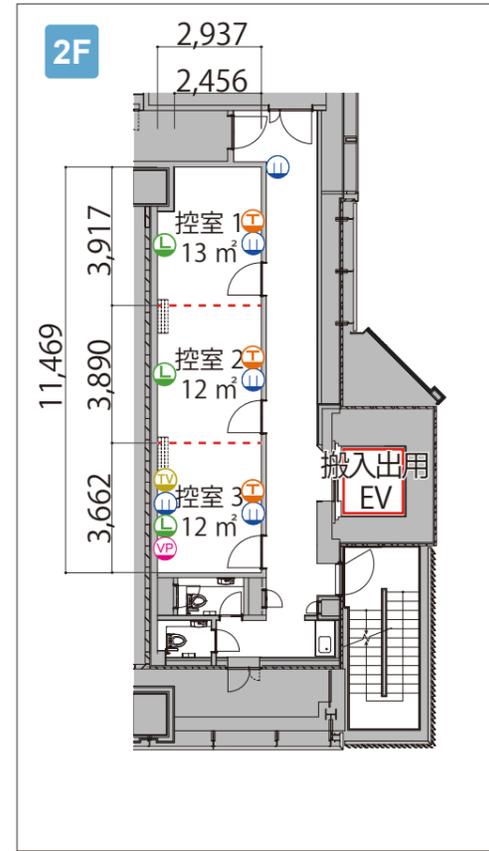


3F

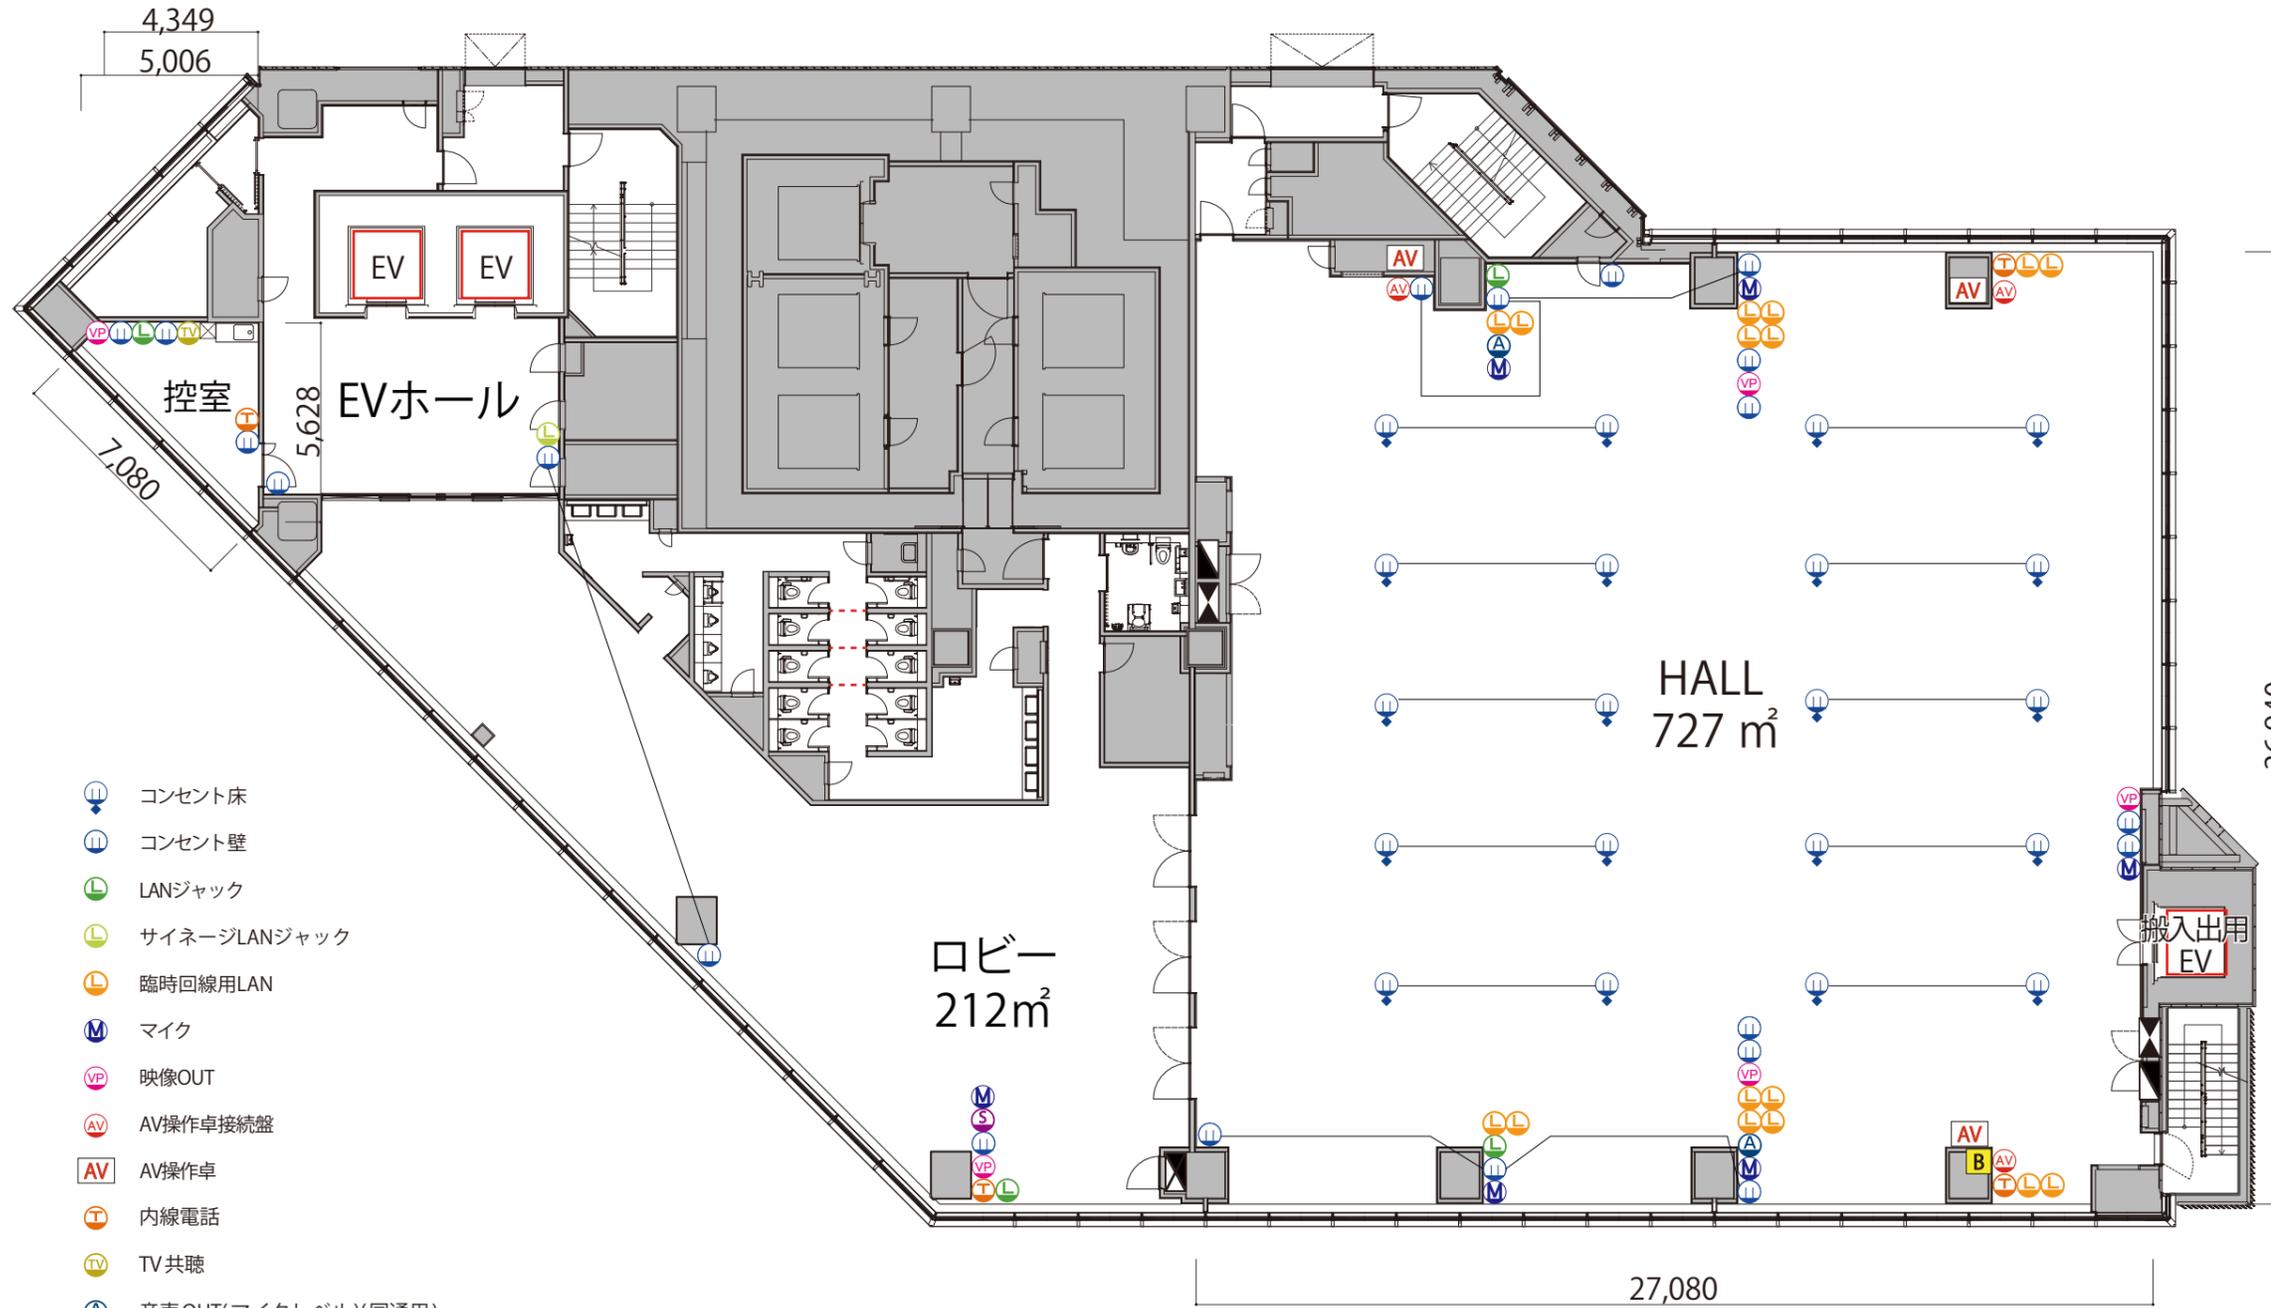

- コンセント床
- コンセント壁
- LANジャック
- サイネージLANジャック
- 臨時回線LAN
- マイク
- 映像OUT
- AV操作卓接続盤
- AV操作卓
- 内線電話
- TV共聴
- 音声OUT(マイクレベル)(同通用)
- 音声OUT(ラインレベル)(スピーカー用)
- バトン操作盤
- 単相100V イベント用電源盤
- 三相200V イベント用電源盤
- 単相100V/三相200V イベント用電源盤

詳細につきましては、
HPの「イベントホール備品」→「施設概要」をご確認ください