


プロジェクター・スクリーン等の設置により
席数が減少する場合がございます。

2F

RoomA+B シアター 215席

※このレイアウトには別途有料レンタルが発生します

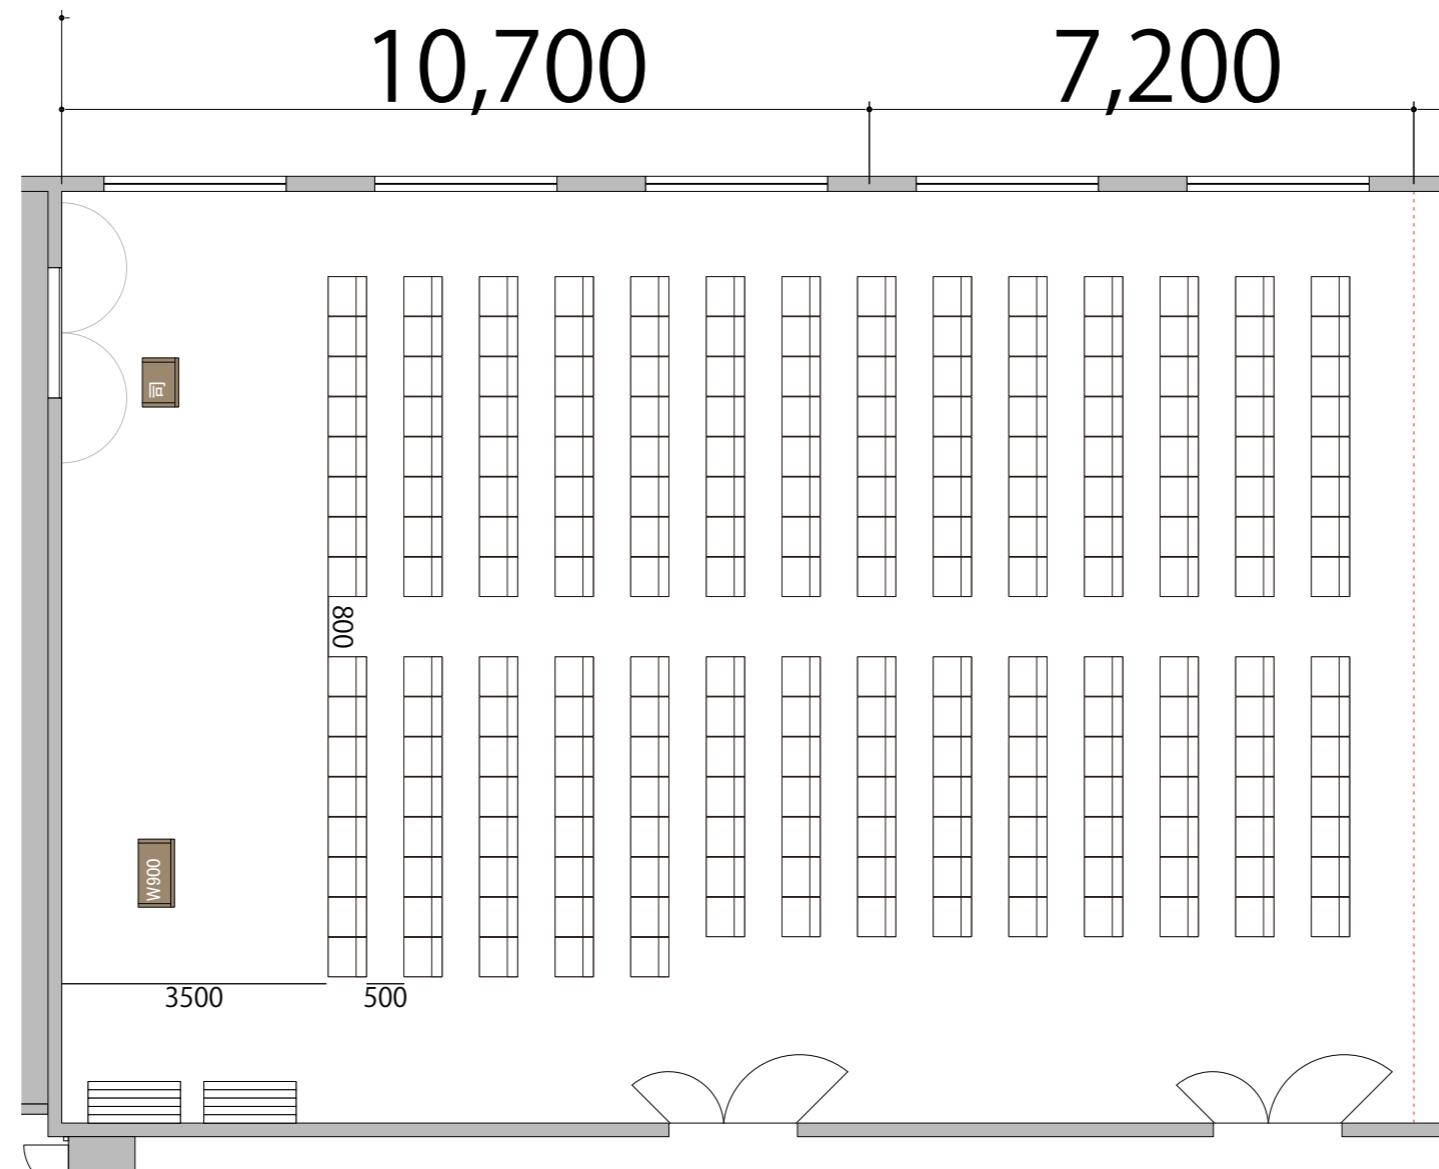

備品凡例 (1/100)

テーブル W1800×D450

イス W520×D505

司会者台 W650×D480

演台 W900×D480

