


2F

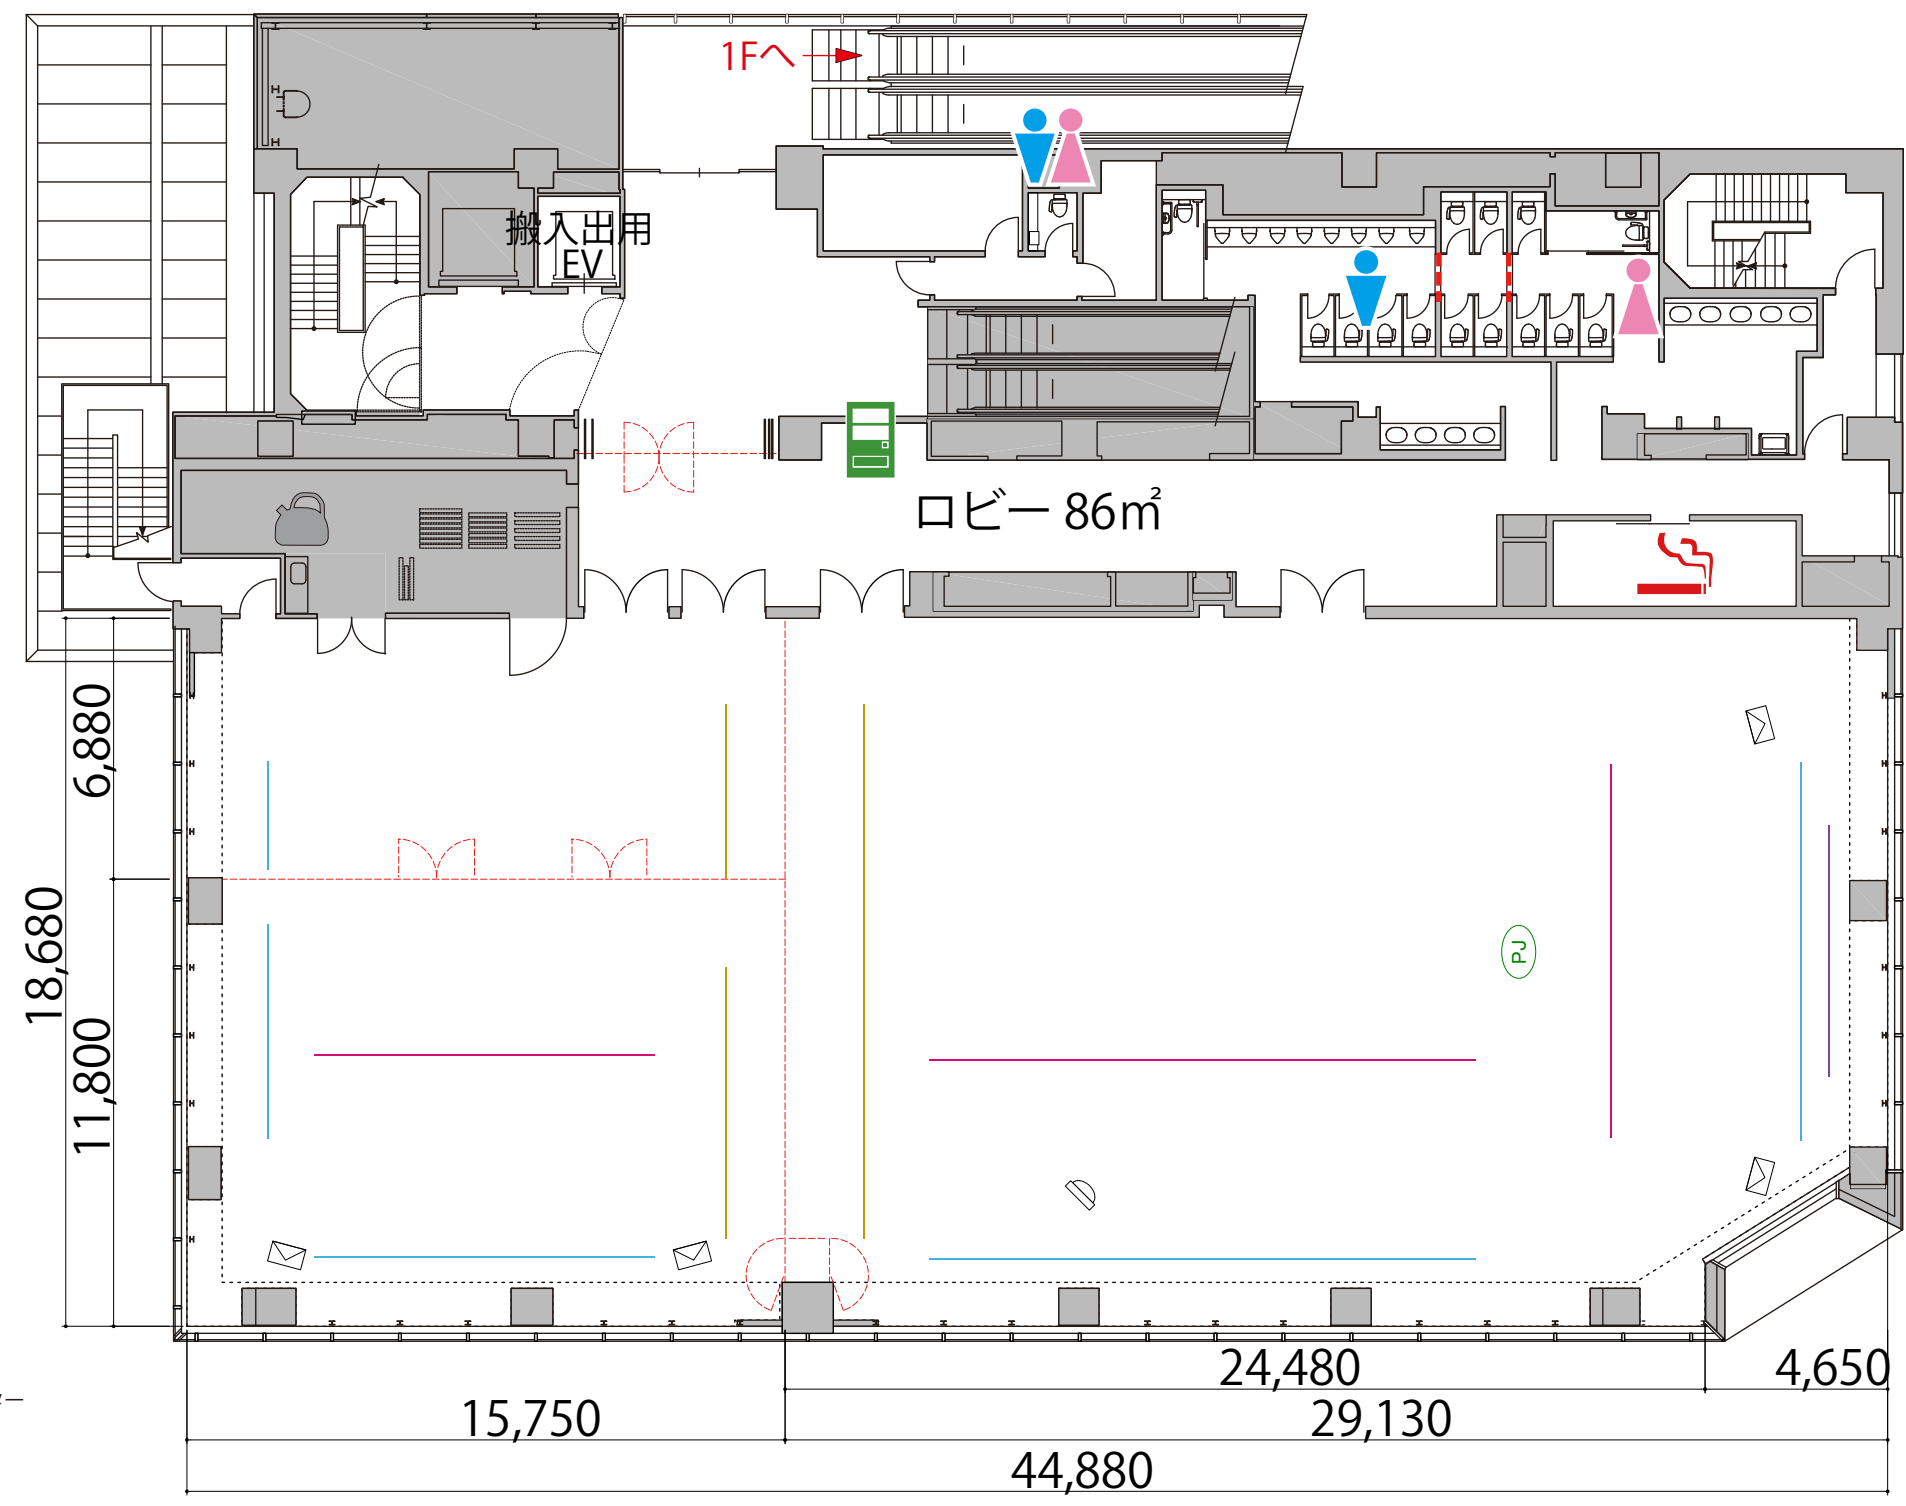

- 給湯室
- 男子トイレ
- 女子トイレ
- 喫煙室
- 自動販売機
- ガラス窓
- メインスピーカー
- 定点カメラ
- 電動照明ボタン
- 電動道具ボタン
- 固定ボタン
- 電動スクリーン
- 天吊りプロジェクター
- 可動式間仕切り