


1F



駐車場出入口

↑ 末広町駅方面

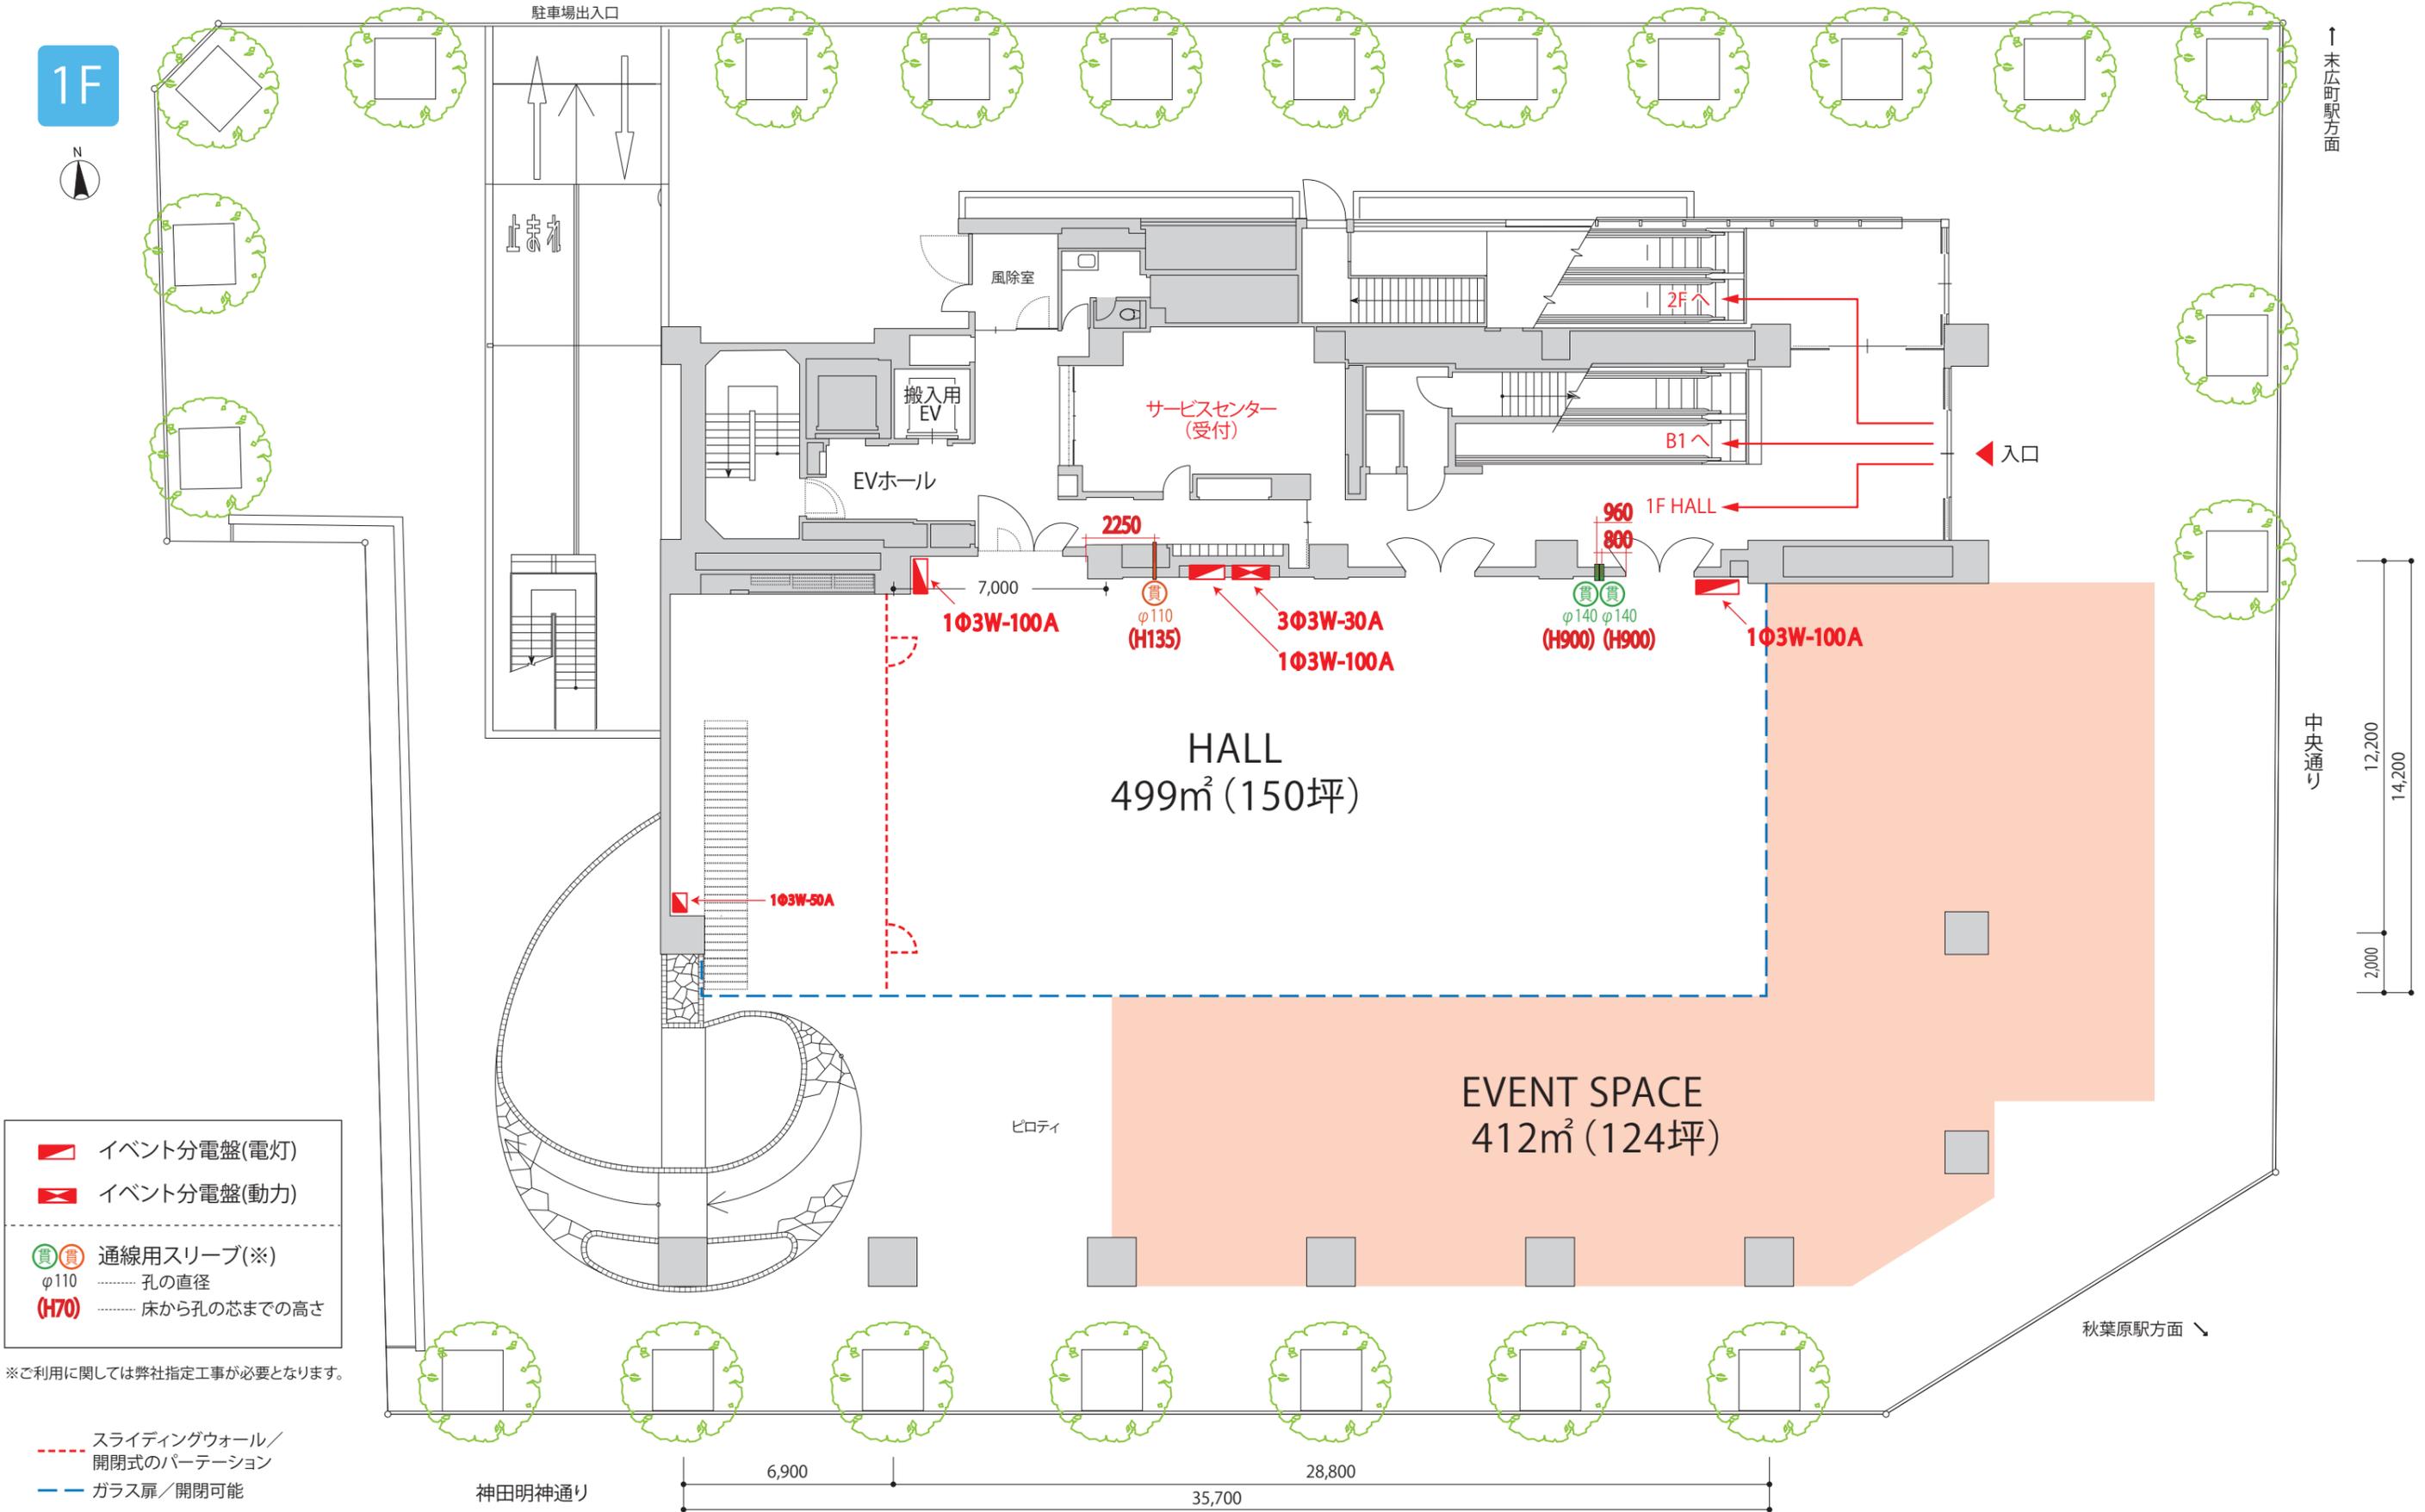

- イベント分電盤(電灯)
- イベント分電盤(動力)
- 通線用スリーブ(※)
- φ110 ..... 孔の直径
- (H70) ..... 床から孔の芯までの高さ

※ご利用に関しては弊社指定工事が必要となります。

- スライディングウォール/  
開閉式のパーテーション
- ガラス扉/開閉可能

神田明神通り

6,900

35,700

28,800

中央通り

12,200

14,200

2,000

秋葉原駅方面 ↘