


B1



----- スライディングウォール/開閉式のパーテーション

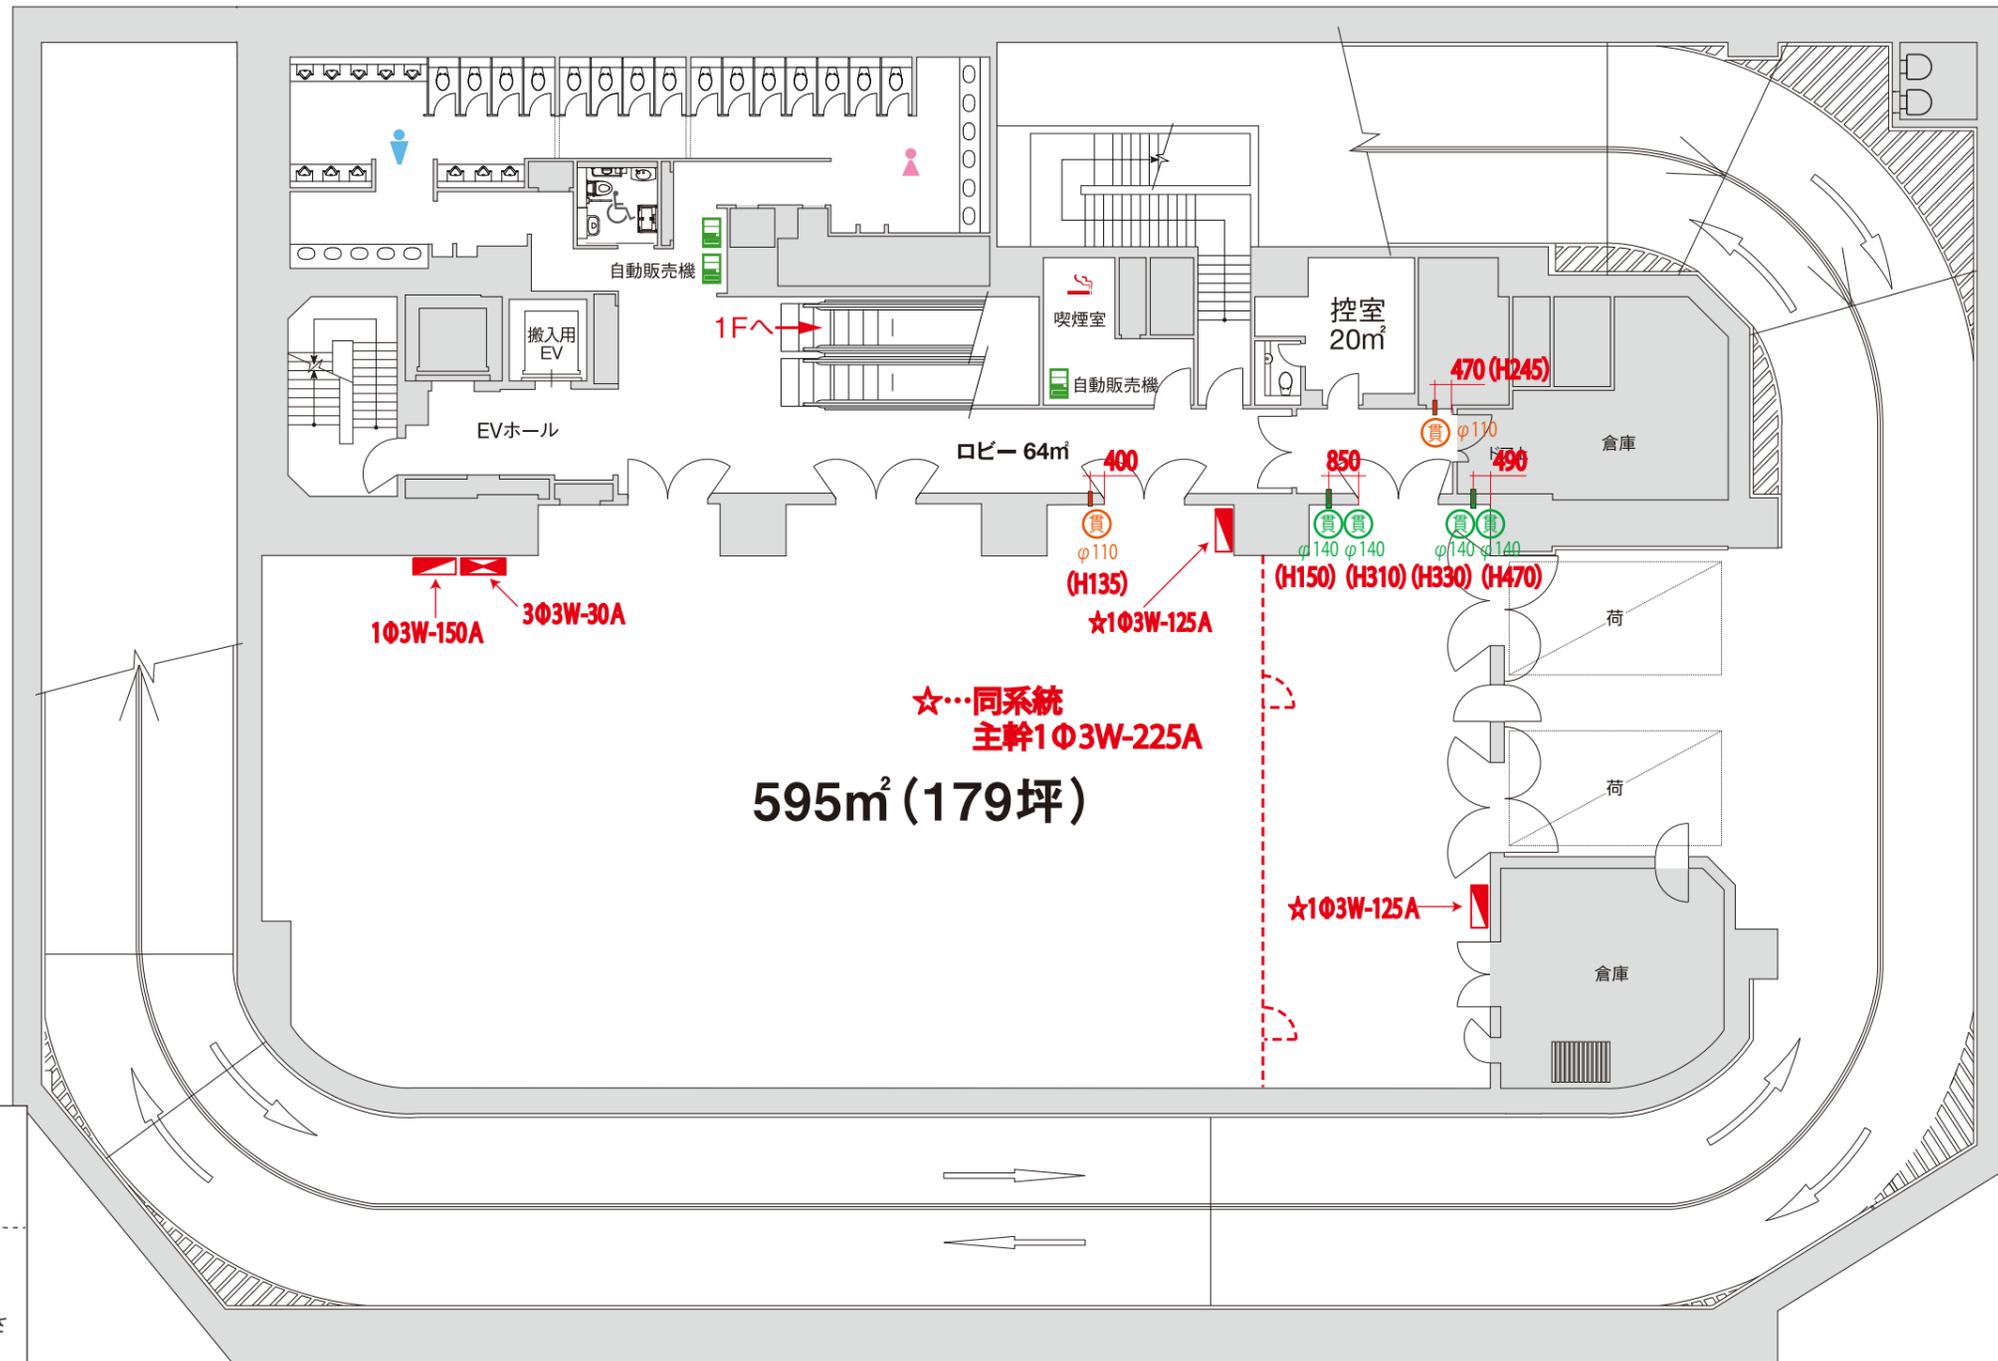

595m<sup>2</sup> (179坪)

☆…同系統  
主幹1φ3W-225A

16,400

- イベント分電盤(電灯)
- イベント分電盤(動力)
- 通線用スリーブ(※)
- φ110 ..... 孔の直径
- (H70) ..... 床から孔の芯までの高さ

※ご利用に関しては弊社指定工事が必要となります。

