


ベルサール 秋葉原:B1F 避難経路図(1:200)

B1

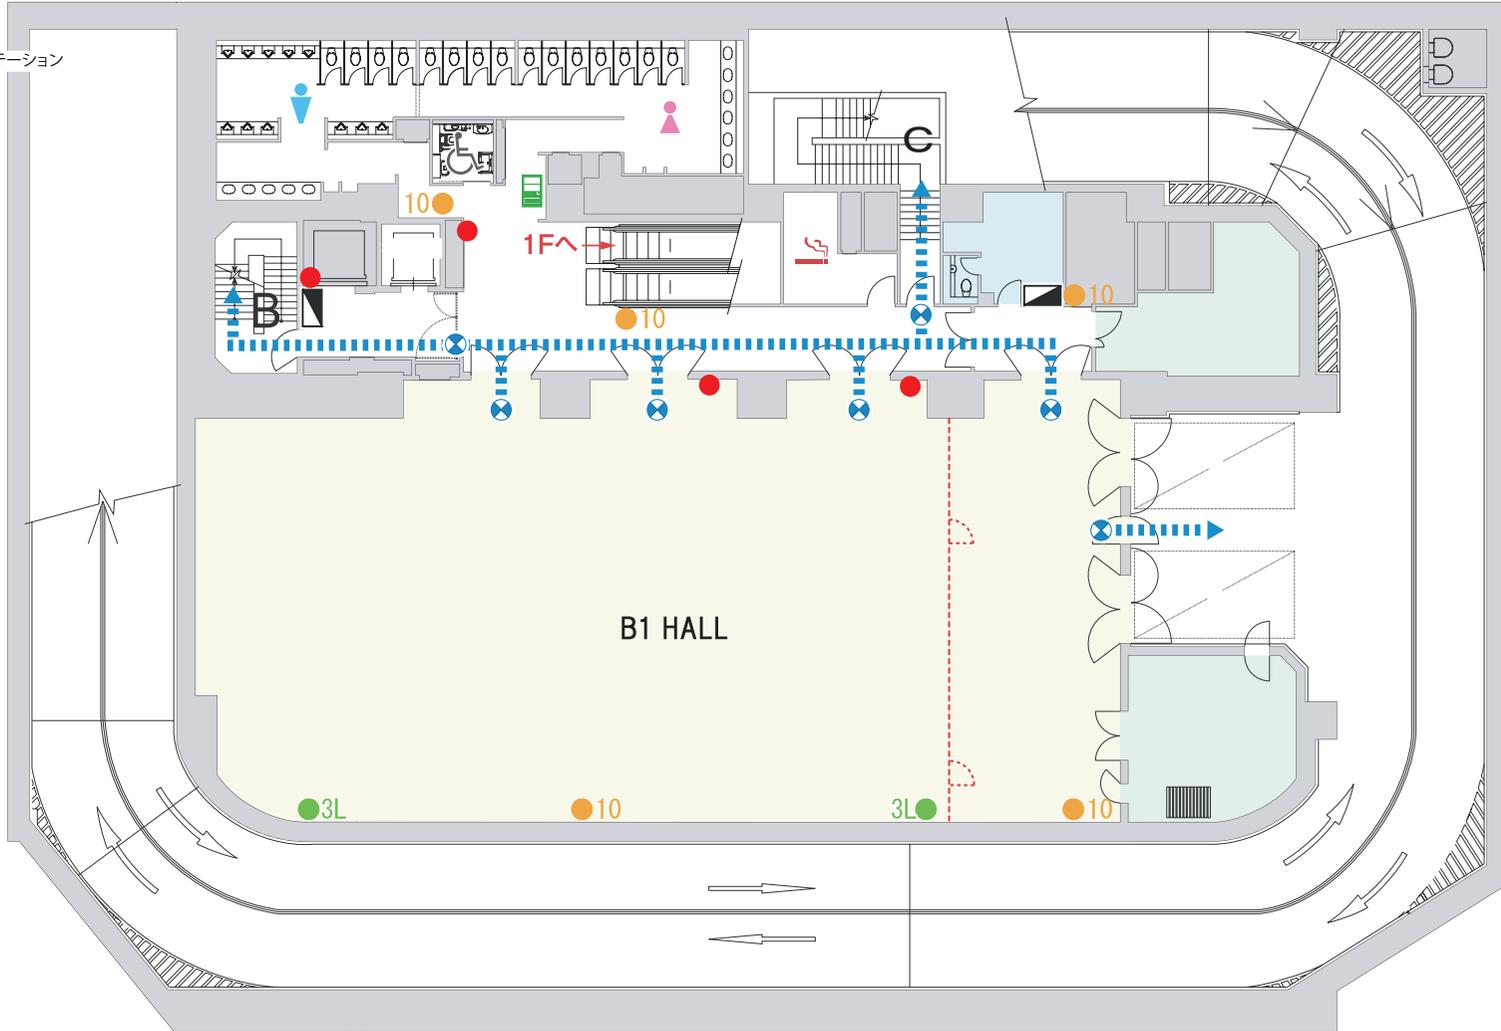

----- 可動式間仕切り/開閉式のパーテーション



凡例

- 3L 強化液消火器3L
- 10 ABC粉末消火器10型
- ⊗ 避難口誘導灯
- ➡ 避難経路
- 消火用散水栓
- 排煙口スイッチ
-  AEDはビル1階 サービスセンター横