


1F

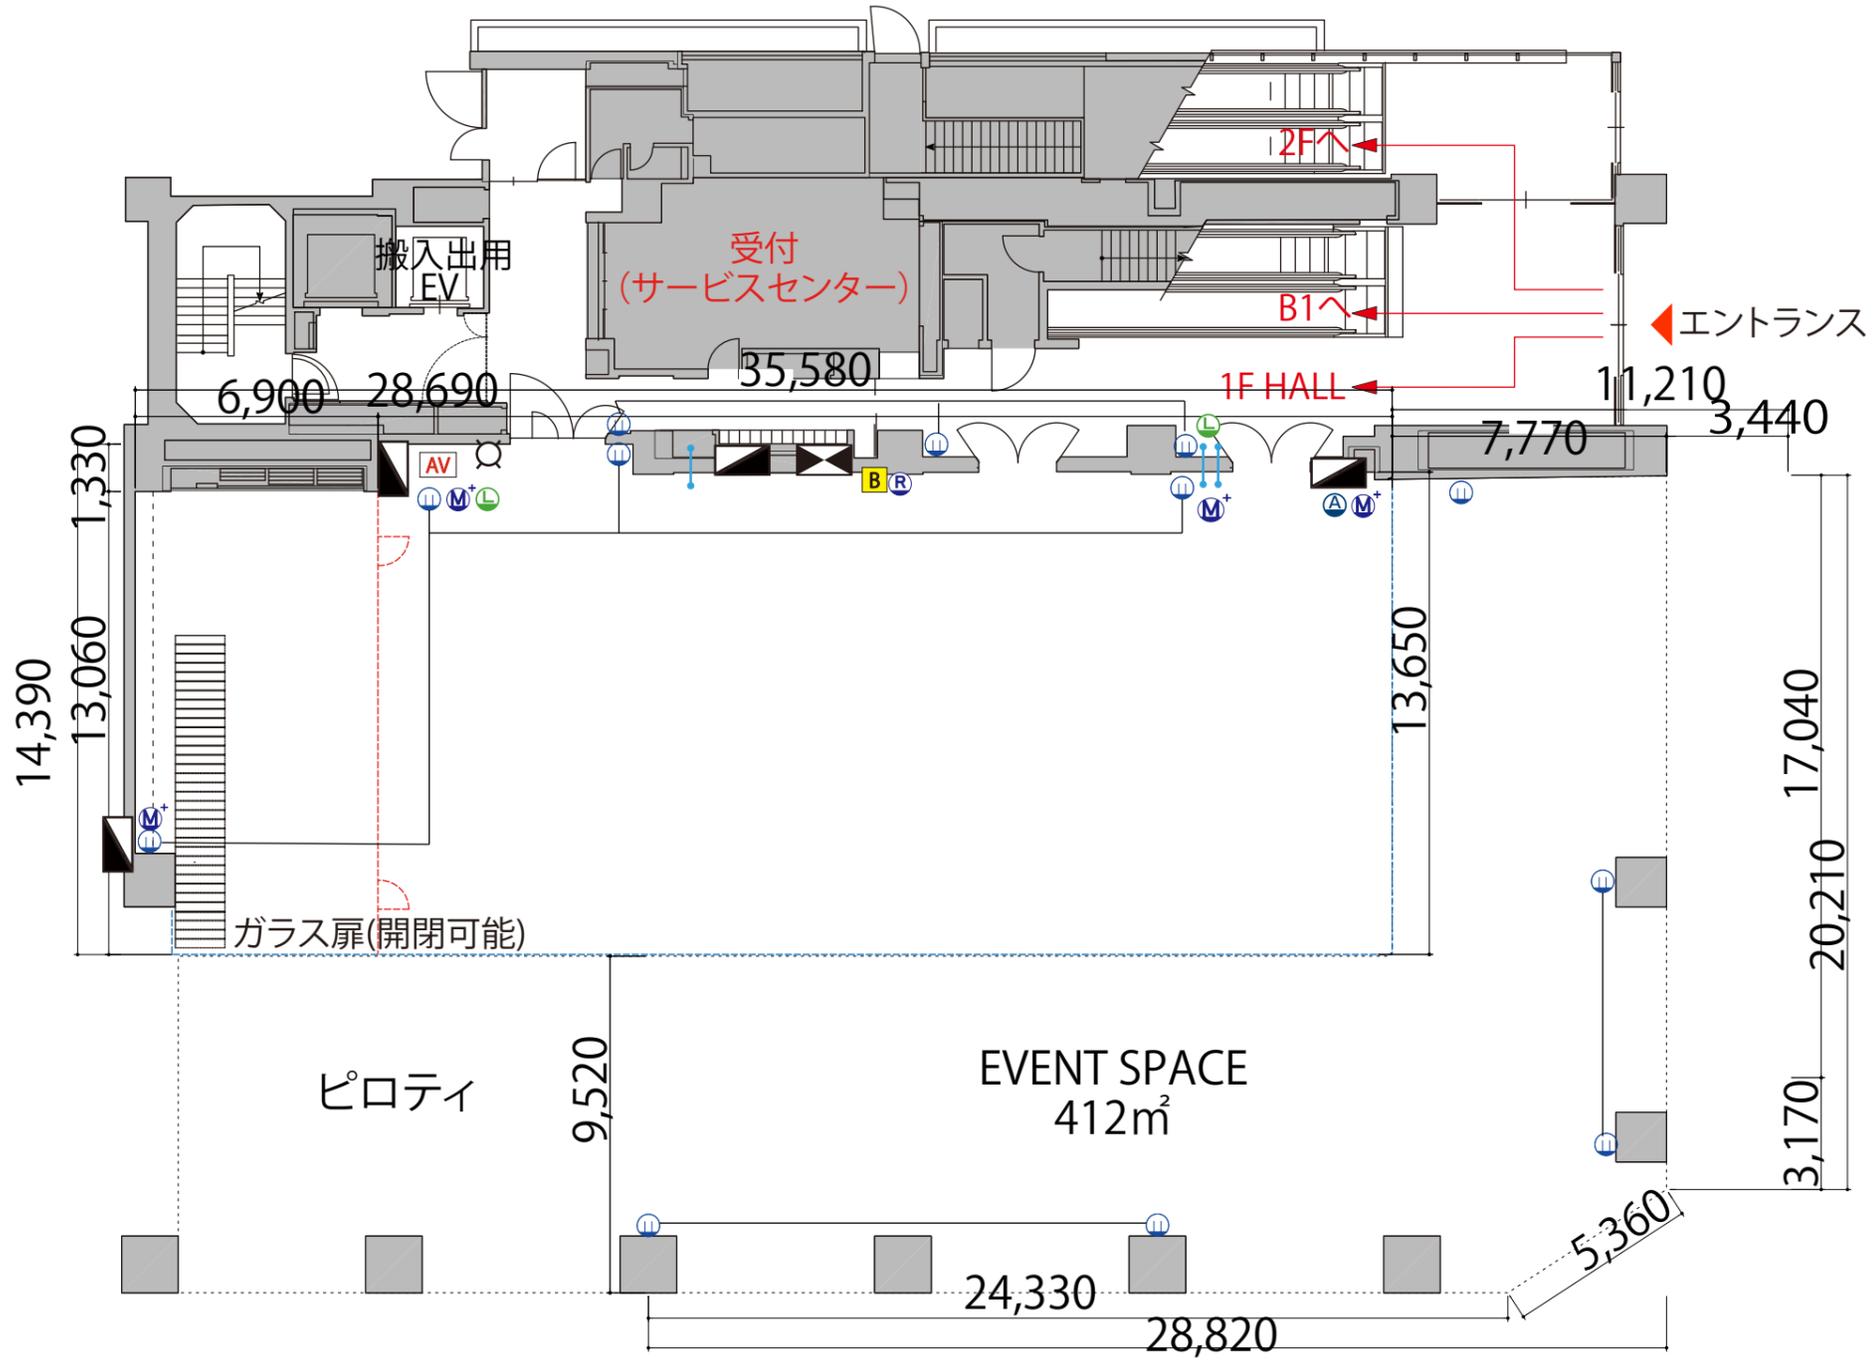

床アイコン 凡例一覧

- Ⓜ コンセント壁
- Ⓛ LANジャック
- Ⓐ 音声OUT(マイクレベル)(同通用)
- Ⓡ 連絡回線パネル
- Ⓞ 給排水設備
- Ⓛ サイネージLANジャック
- Ⓜ+ マルチマイクコンセント
- ⓑ バトン操作盤
- AV AV操作卓
- 貫通口
- ⏏ 単相100V イベント用電源盤
- ⏏ 三相200V イベント用電源盤



- ガラス窓
- - - 可動式間仕切り
- - - ガラス扉