


2F

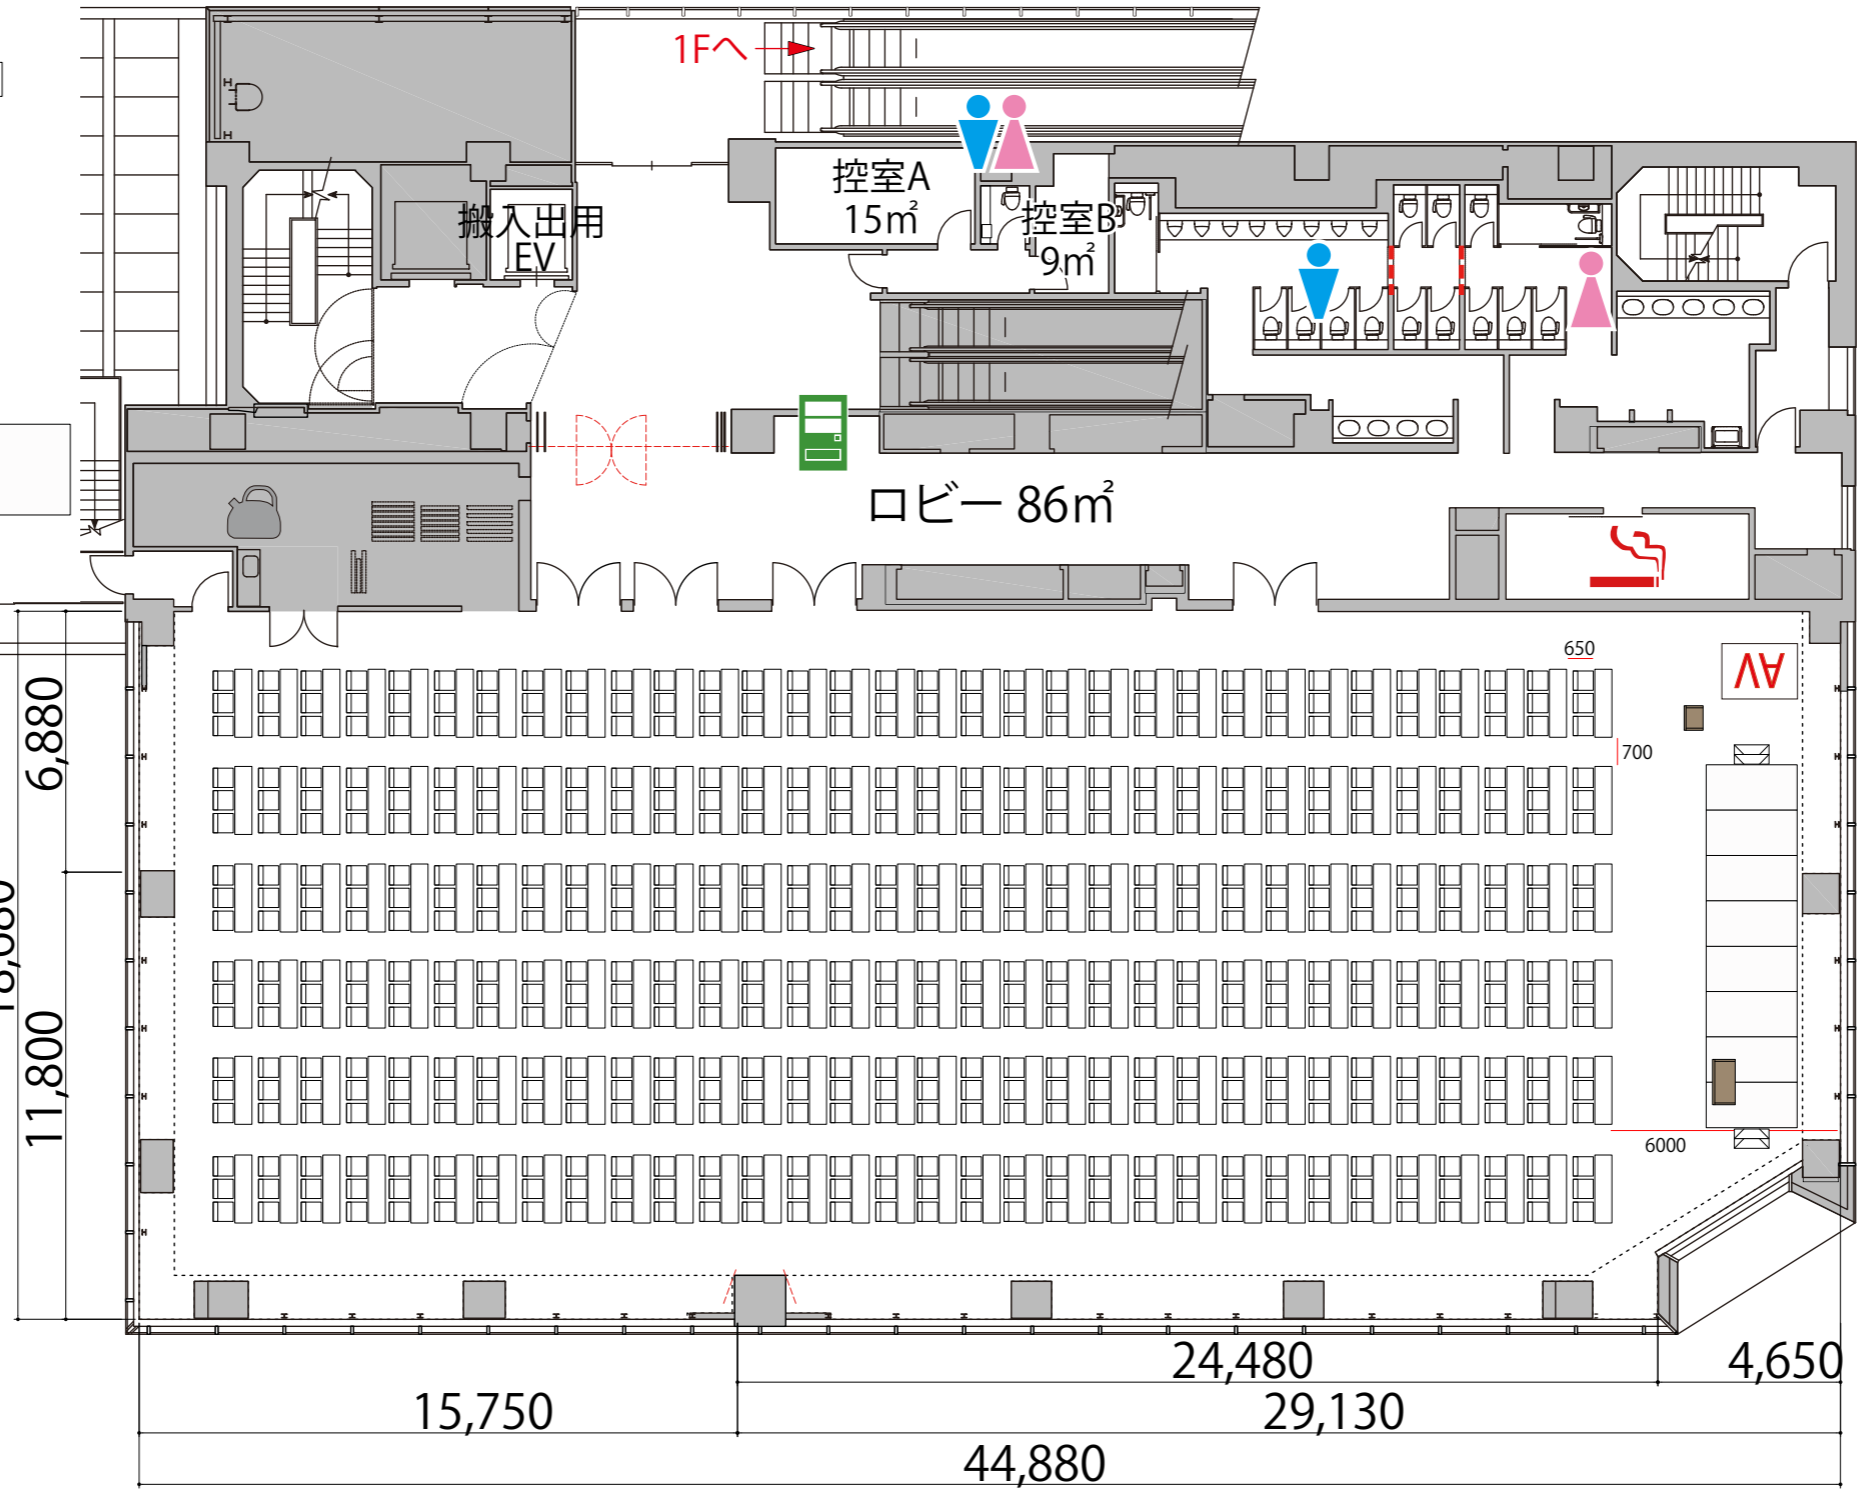

スクール3名掛け 576席

- 会議用テーブル W1800×D450 1800×450
- スタッキングチェア W510×D530×H760
- 講演台 W1200×D600×H1000 W1200
- 司会者台 W650×D500×H1100 司
- ポータブルステージ W2400×D1200×H400・600
- ステージステップ W920×D510×H400×2段
- AV操作卓 AV



- 給湯室
- 男子トイレ
- 女子トイレ
- 喫煙室
- 自動販売機
- ガラス窓
- 可動式間仕切り