


B1



島型 3 2 4 席

プロジェクター・スクリーン等の設置により  
座席が減少する場合がございます

- 会議用テーブル W1800×D450
- スタッキングチェア W510×D530×H760
- 講演台 W1200×D600×H1000
- 司会者台 W650×D400×H1100
- ポータブルステージ W2400×D1200×H400・600
- ステージステップ W920×D510×H400×2段
- AV操作卓

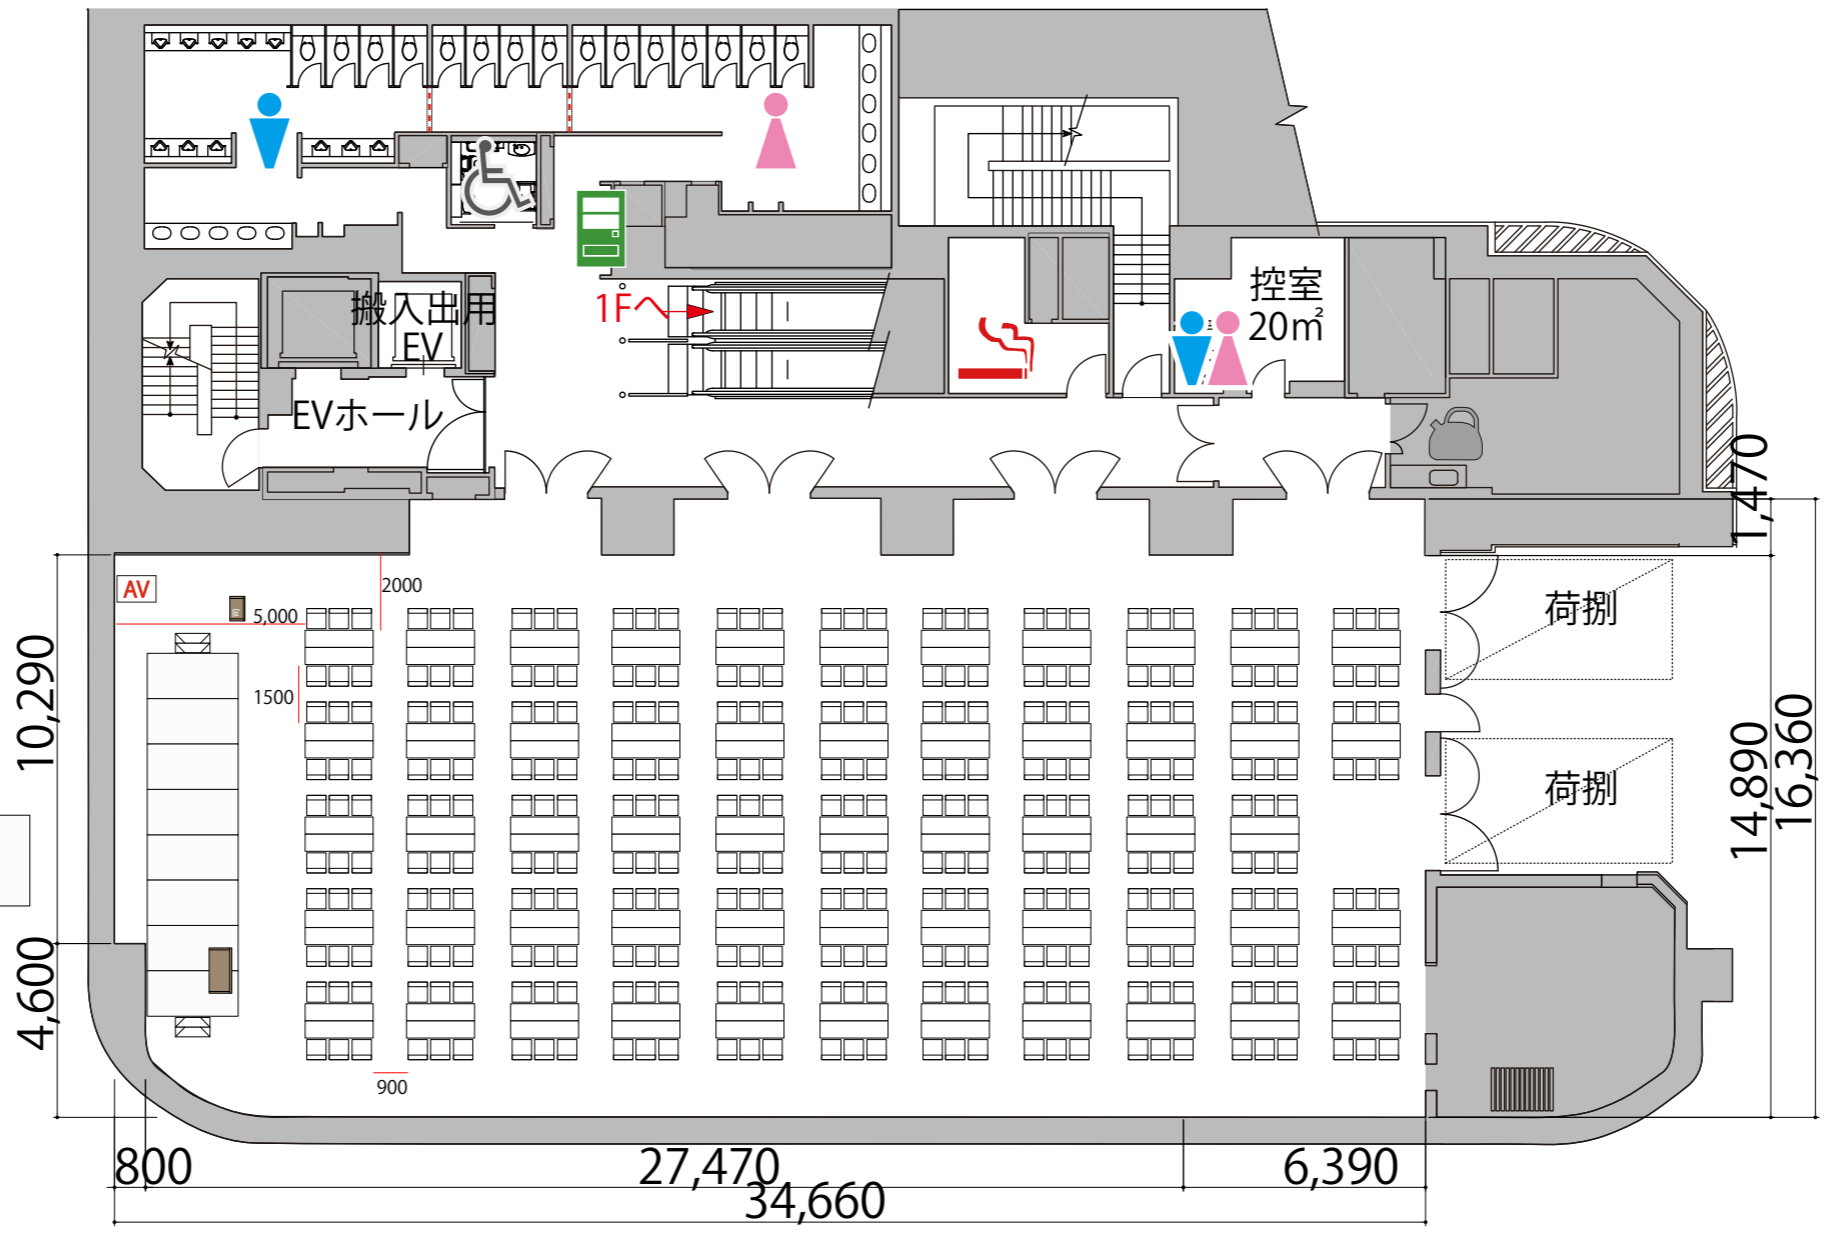

- 給湯室
- 男子トイレ
- 女子トイレ
- 優先トイレ
- 喫煙室
- 自動販売機
- 可動式間仕切り