


B1







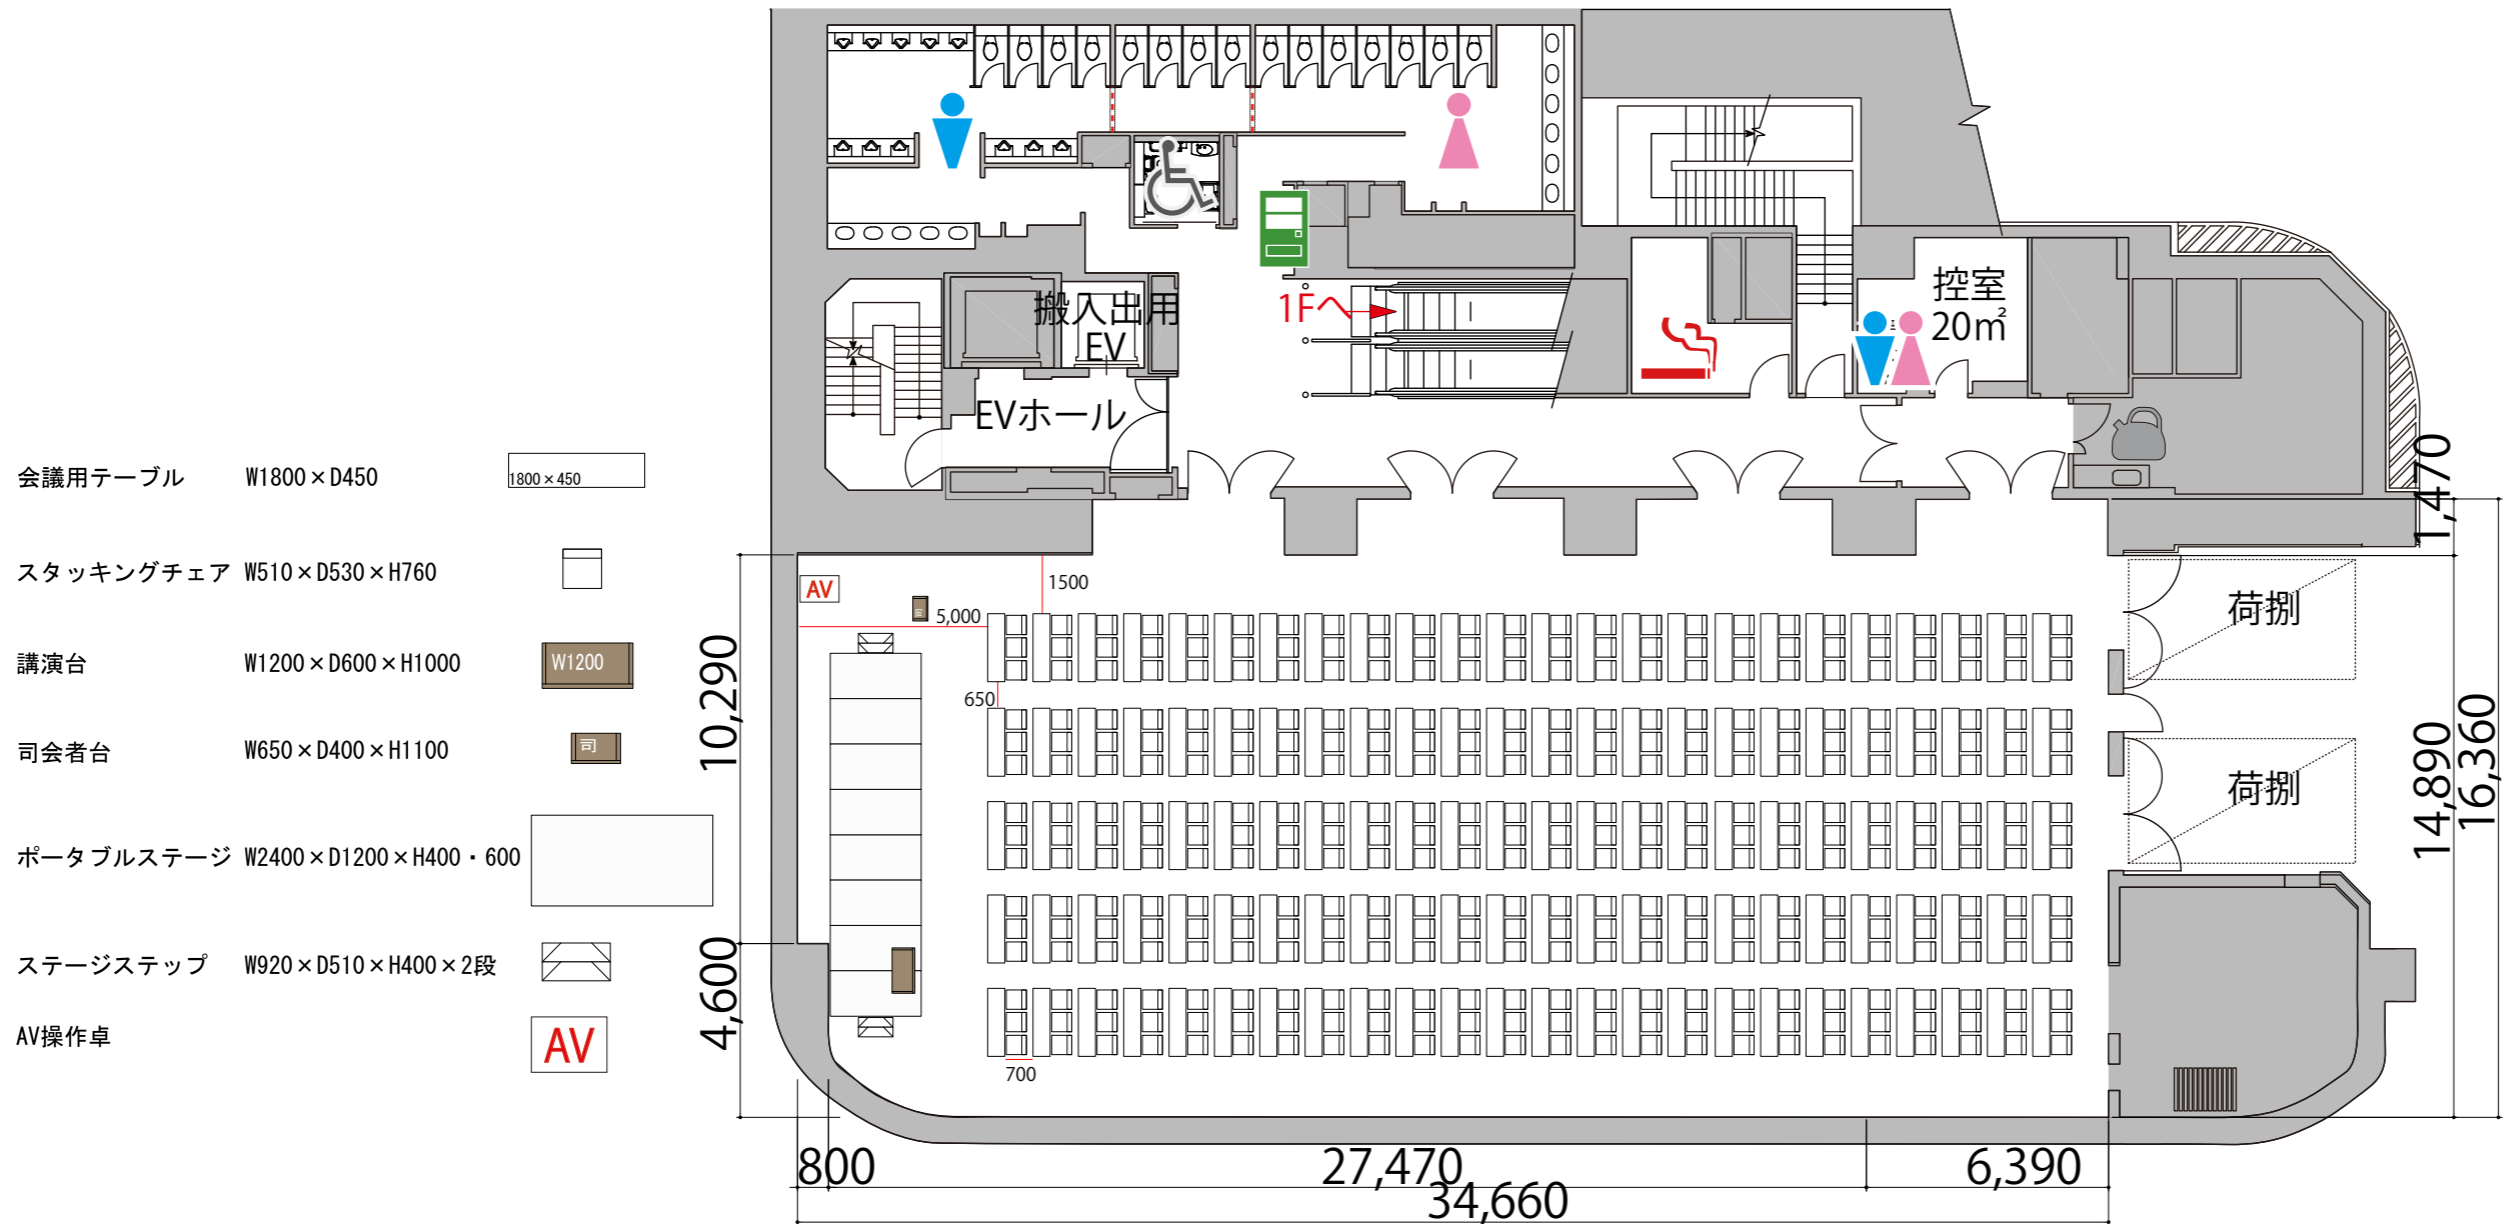


スクール3名掛け 360席

プロジェクター・スクリーン等の設置により座席が減少する場合がございます



- 会議用テーブル W1800×D450 
- スタッキングチェア W510×D530×H760 
- 講演台 W1200×D600×H1000 
- 司会者台 W650×D400×H1100 
- ポータブルステージ W2400×D1200×H400・600 
- ステージステップ W920×D510×H400×2段 
- AV操作卓 

-  給湯室
-  男子トイレ
-  女子トイレ
-  優先トイレ
-  喫煙室
-  自動販売機
-  可動式間仕切り