

2F



シアター 308席

※このレイアウトには別途有料レンタルが発生します


スタッキングチェア W510×D530×H760

講演台 W1200×D600×H1000

ポータブルステージ W2400×D1200×H400・600

ステージステップ W920×D510×H400×2段

AV操作卓

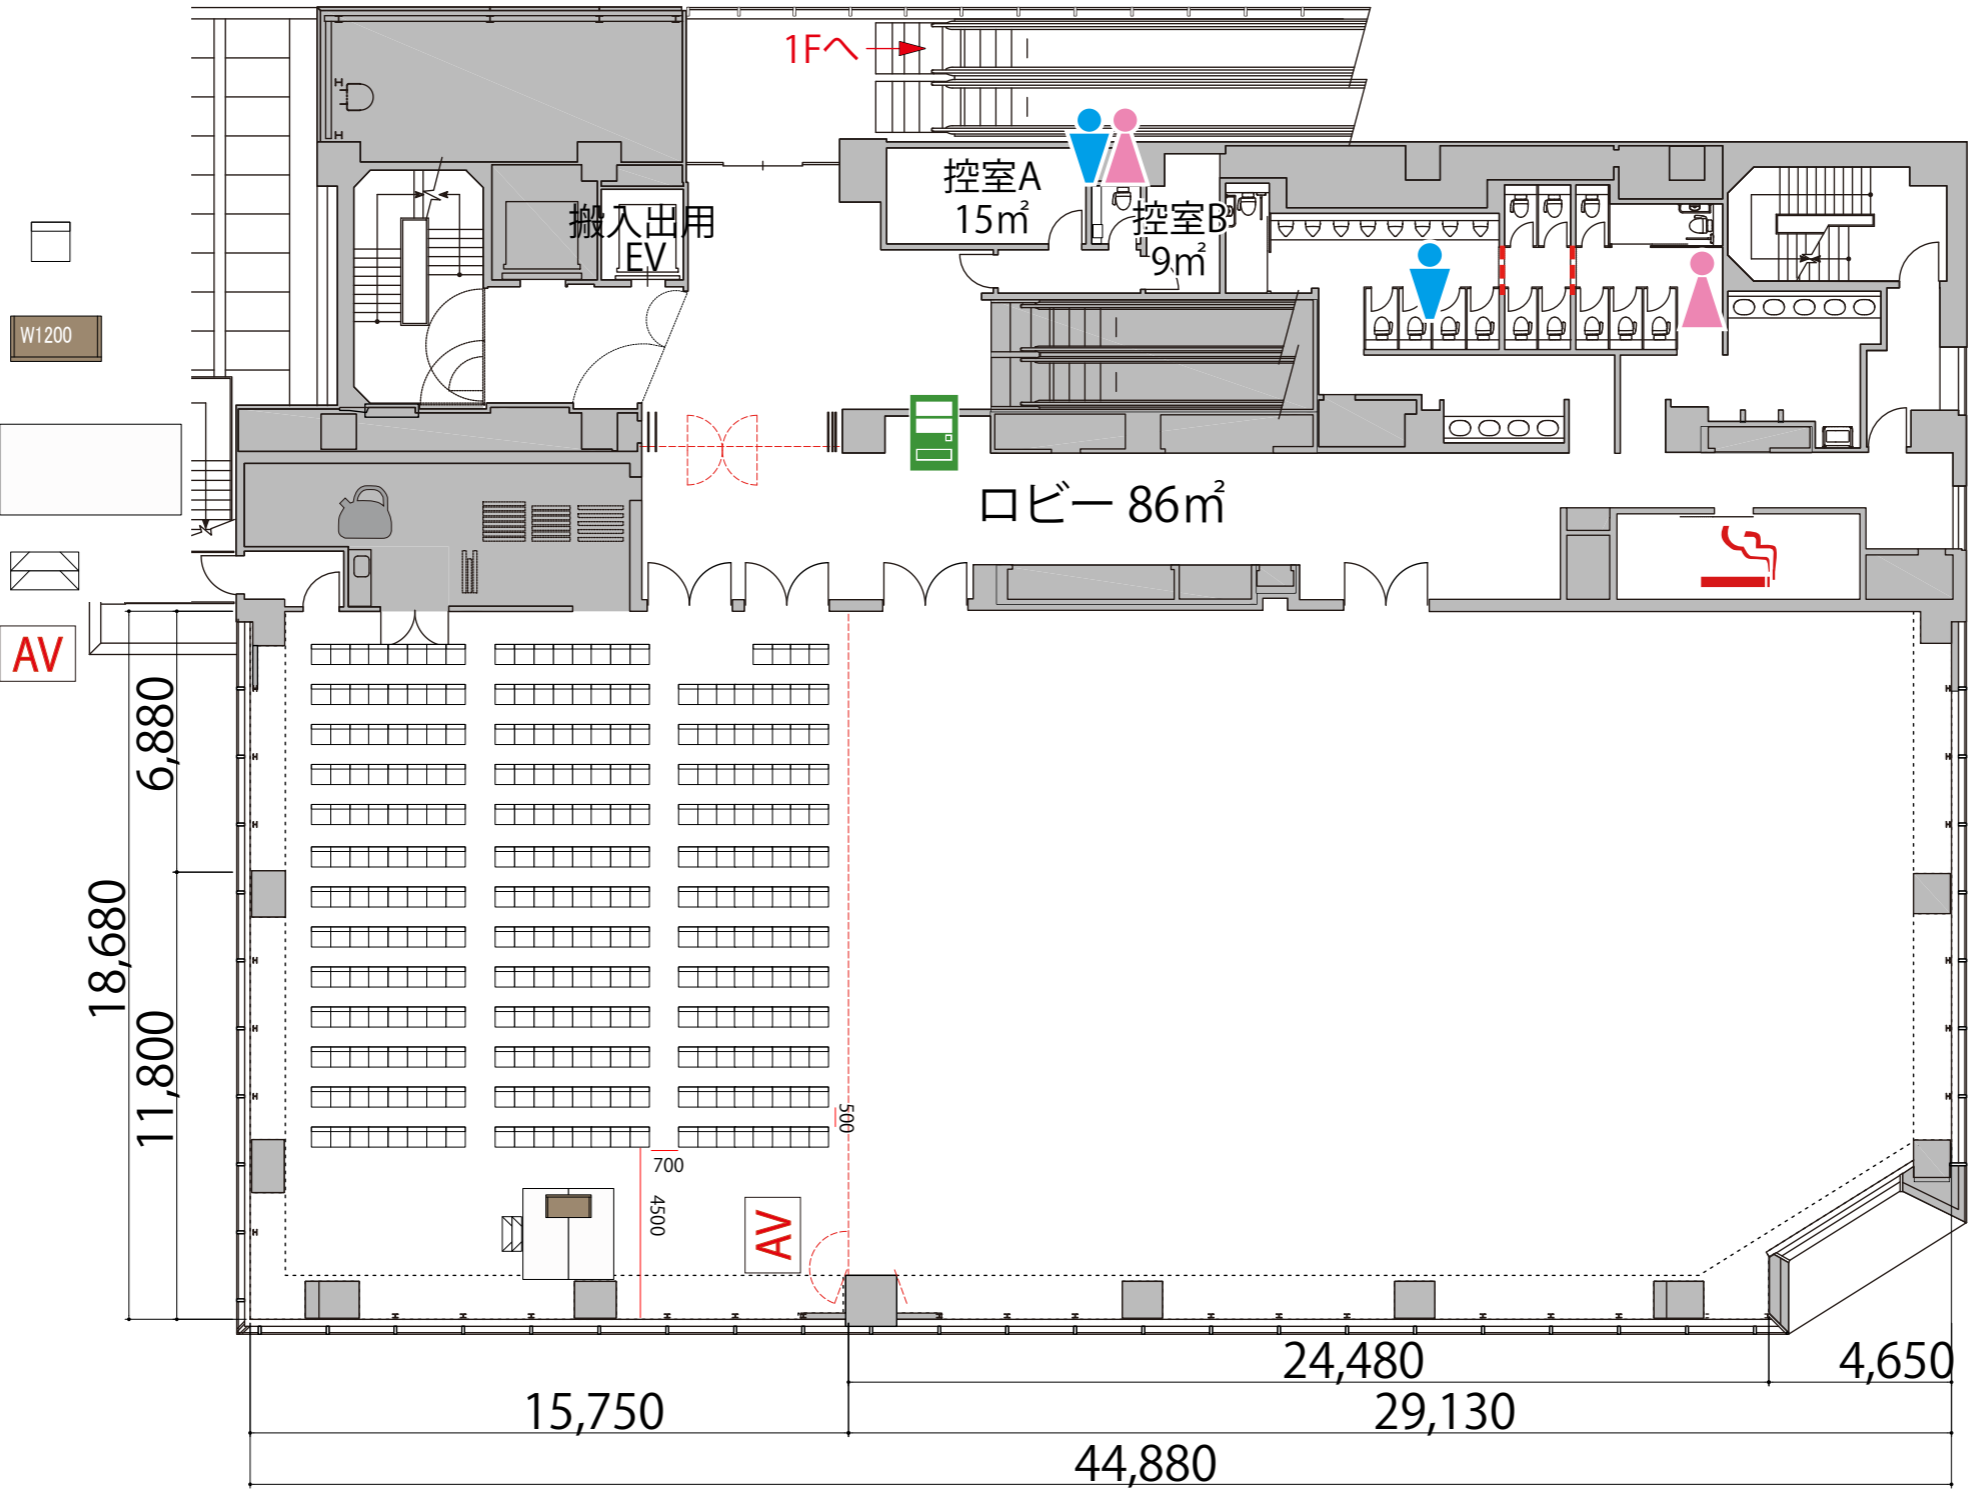

- 給湯室
- 男子トイレ
- 女子トイレ
- 喫煙室
- 自動販売機
- ガラス窓
- 可動式間仕切り