


1F

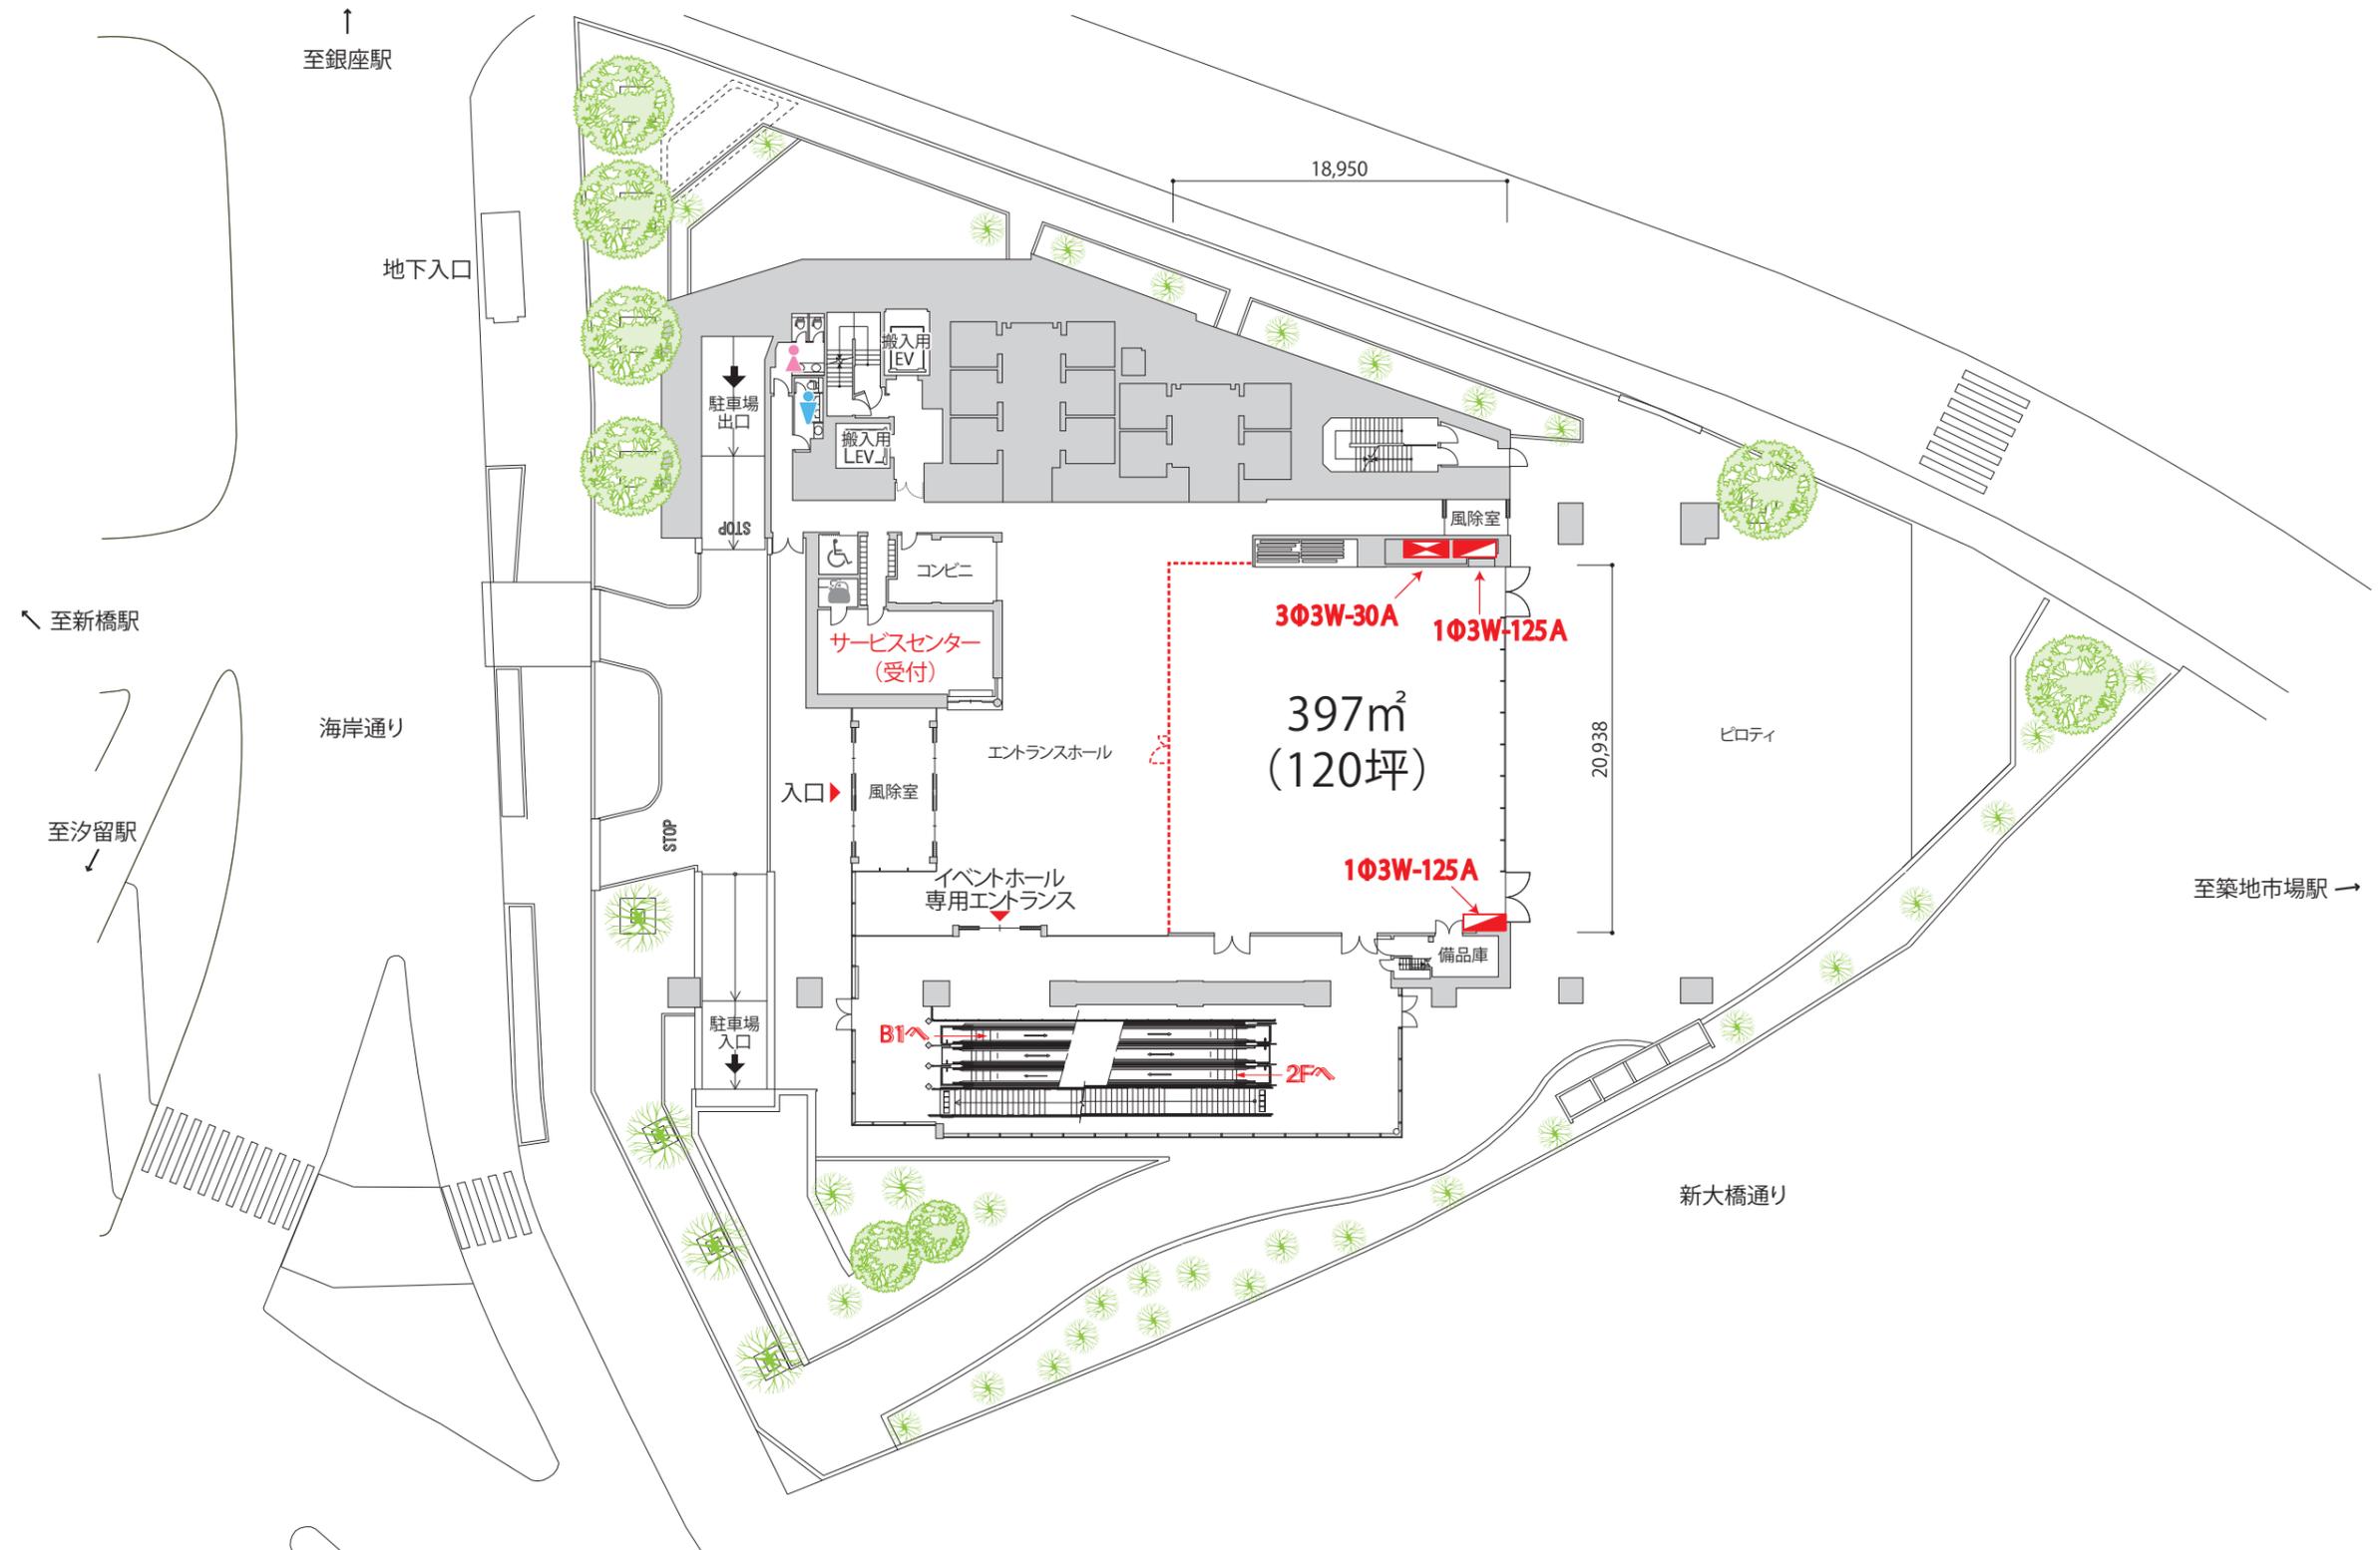

--- スライディングウォール/開閉式のパーテーション