


2F



HALL全体 島型 462席(77島)

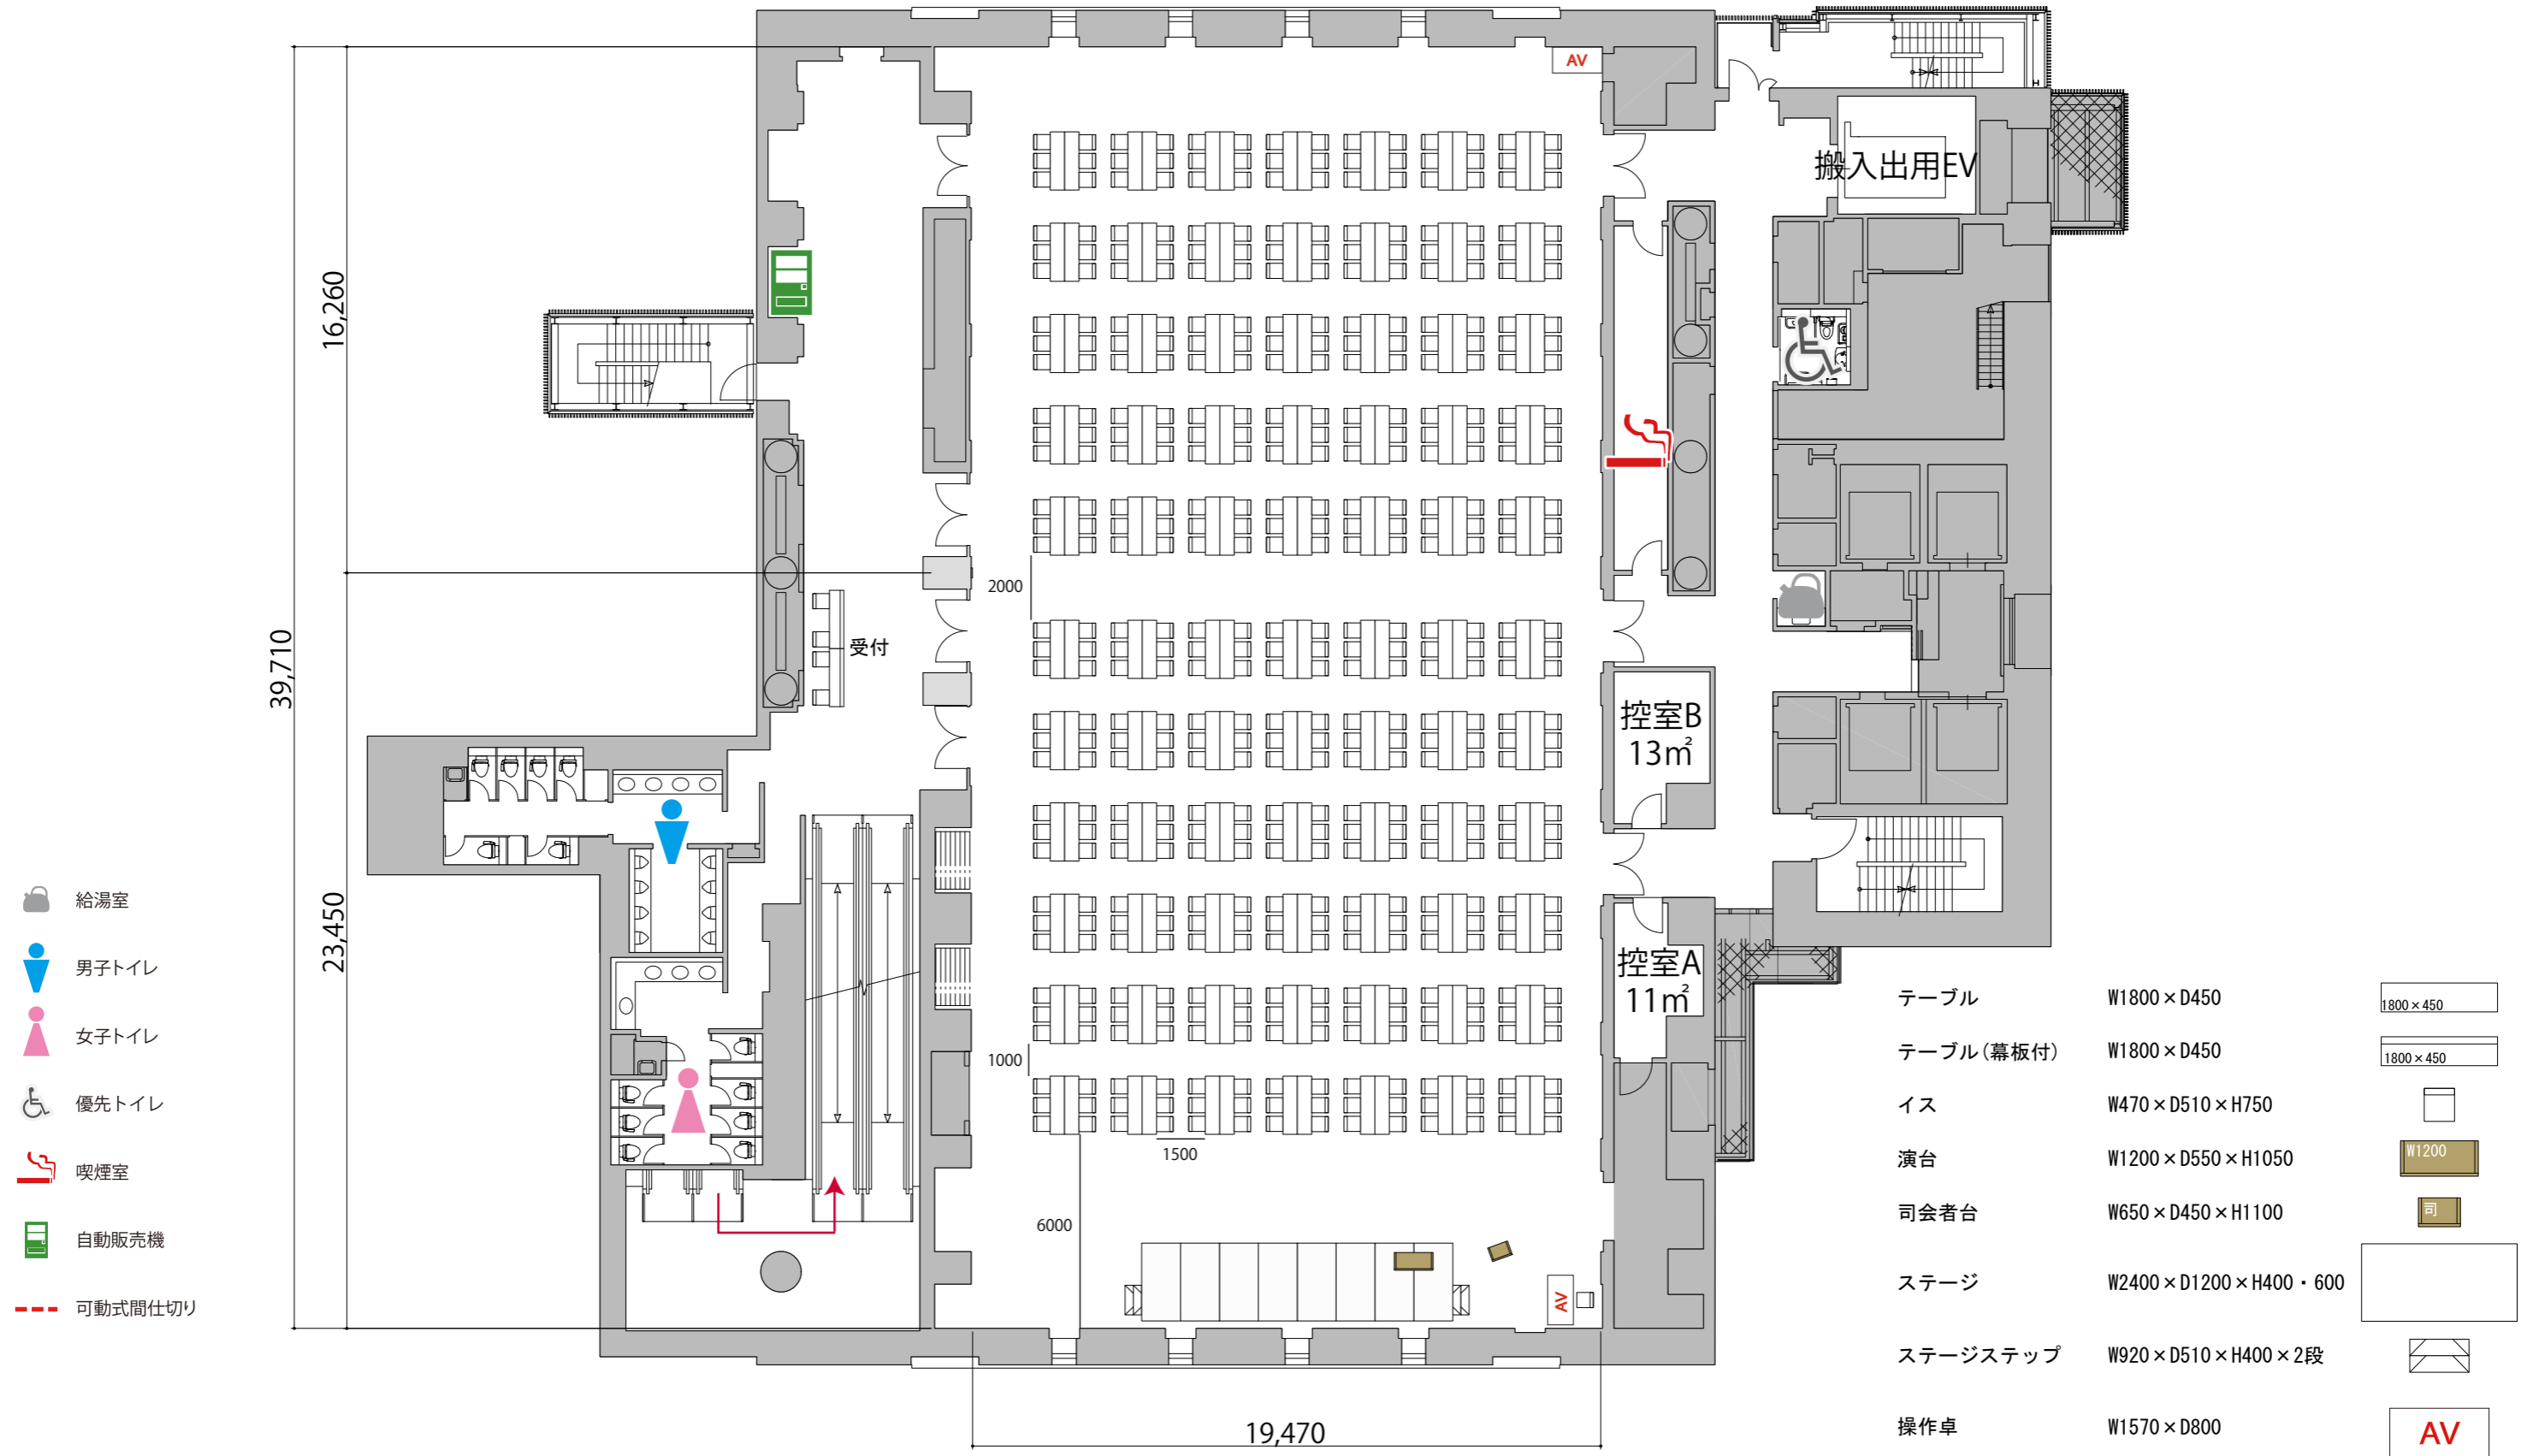

- 給湯室
- 男子トイレ
- 女子トイレ
- 優先トイレ
- 喫煙室
- 自動販売機
- 可動式間仕切り

テーブル	W1800×D450	
テーブル(幕板付)	W1800×D450	
イス	W470×D510×H750	
演台	W1200×D550×H1050	
司会者台	W650×D450×H1100	
ステージ	W2400×D1200×H400・600	
ステージステップ	W920×D510×H400×2段	
操作卓	W1570×D800	