


2F



HALL全体 スクール2名掛け 378席

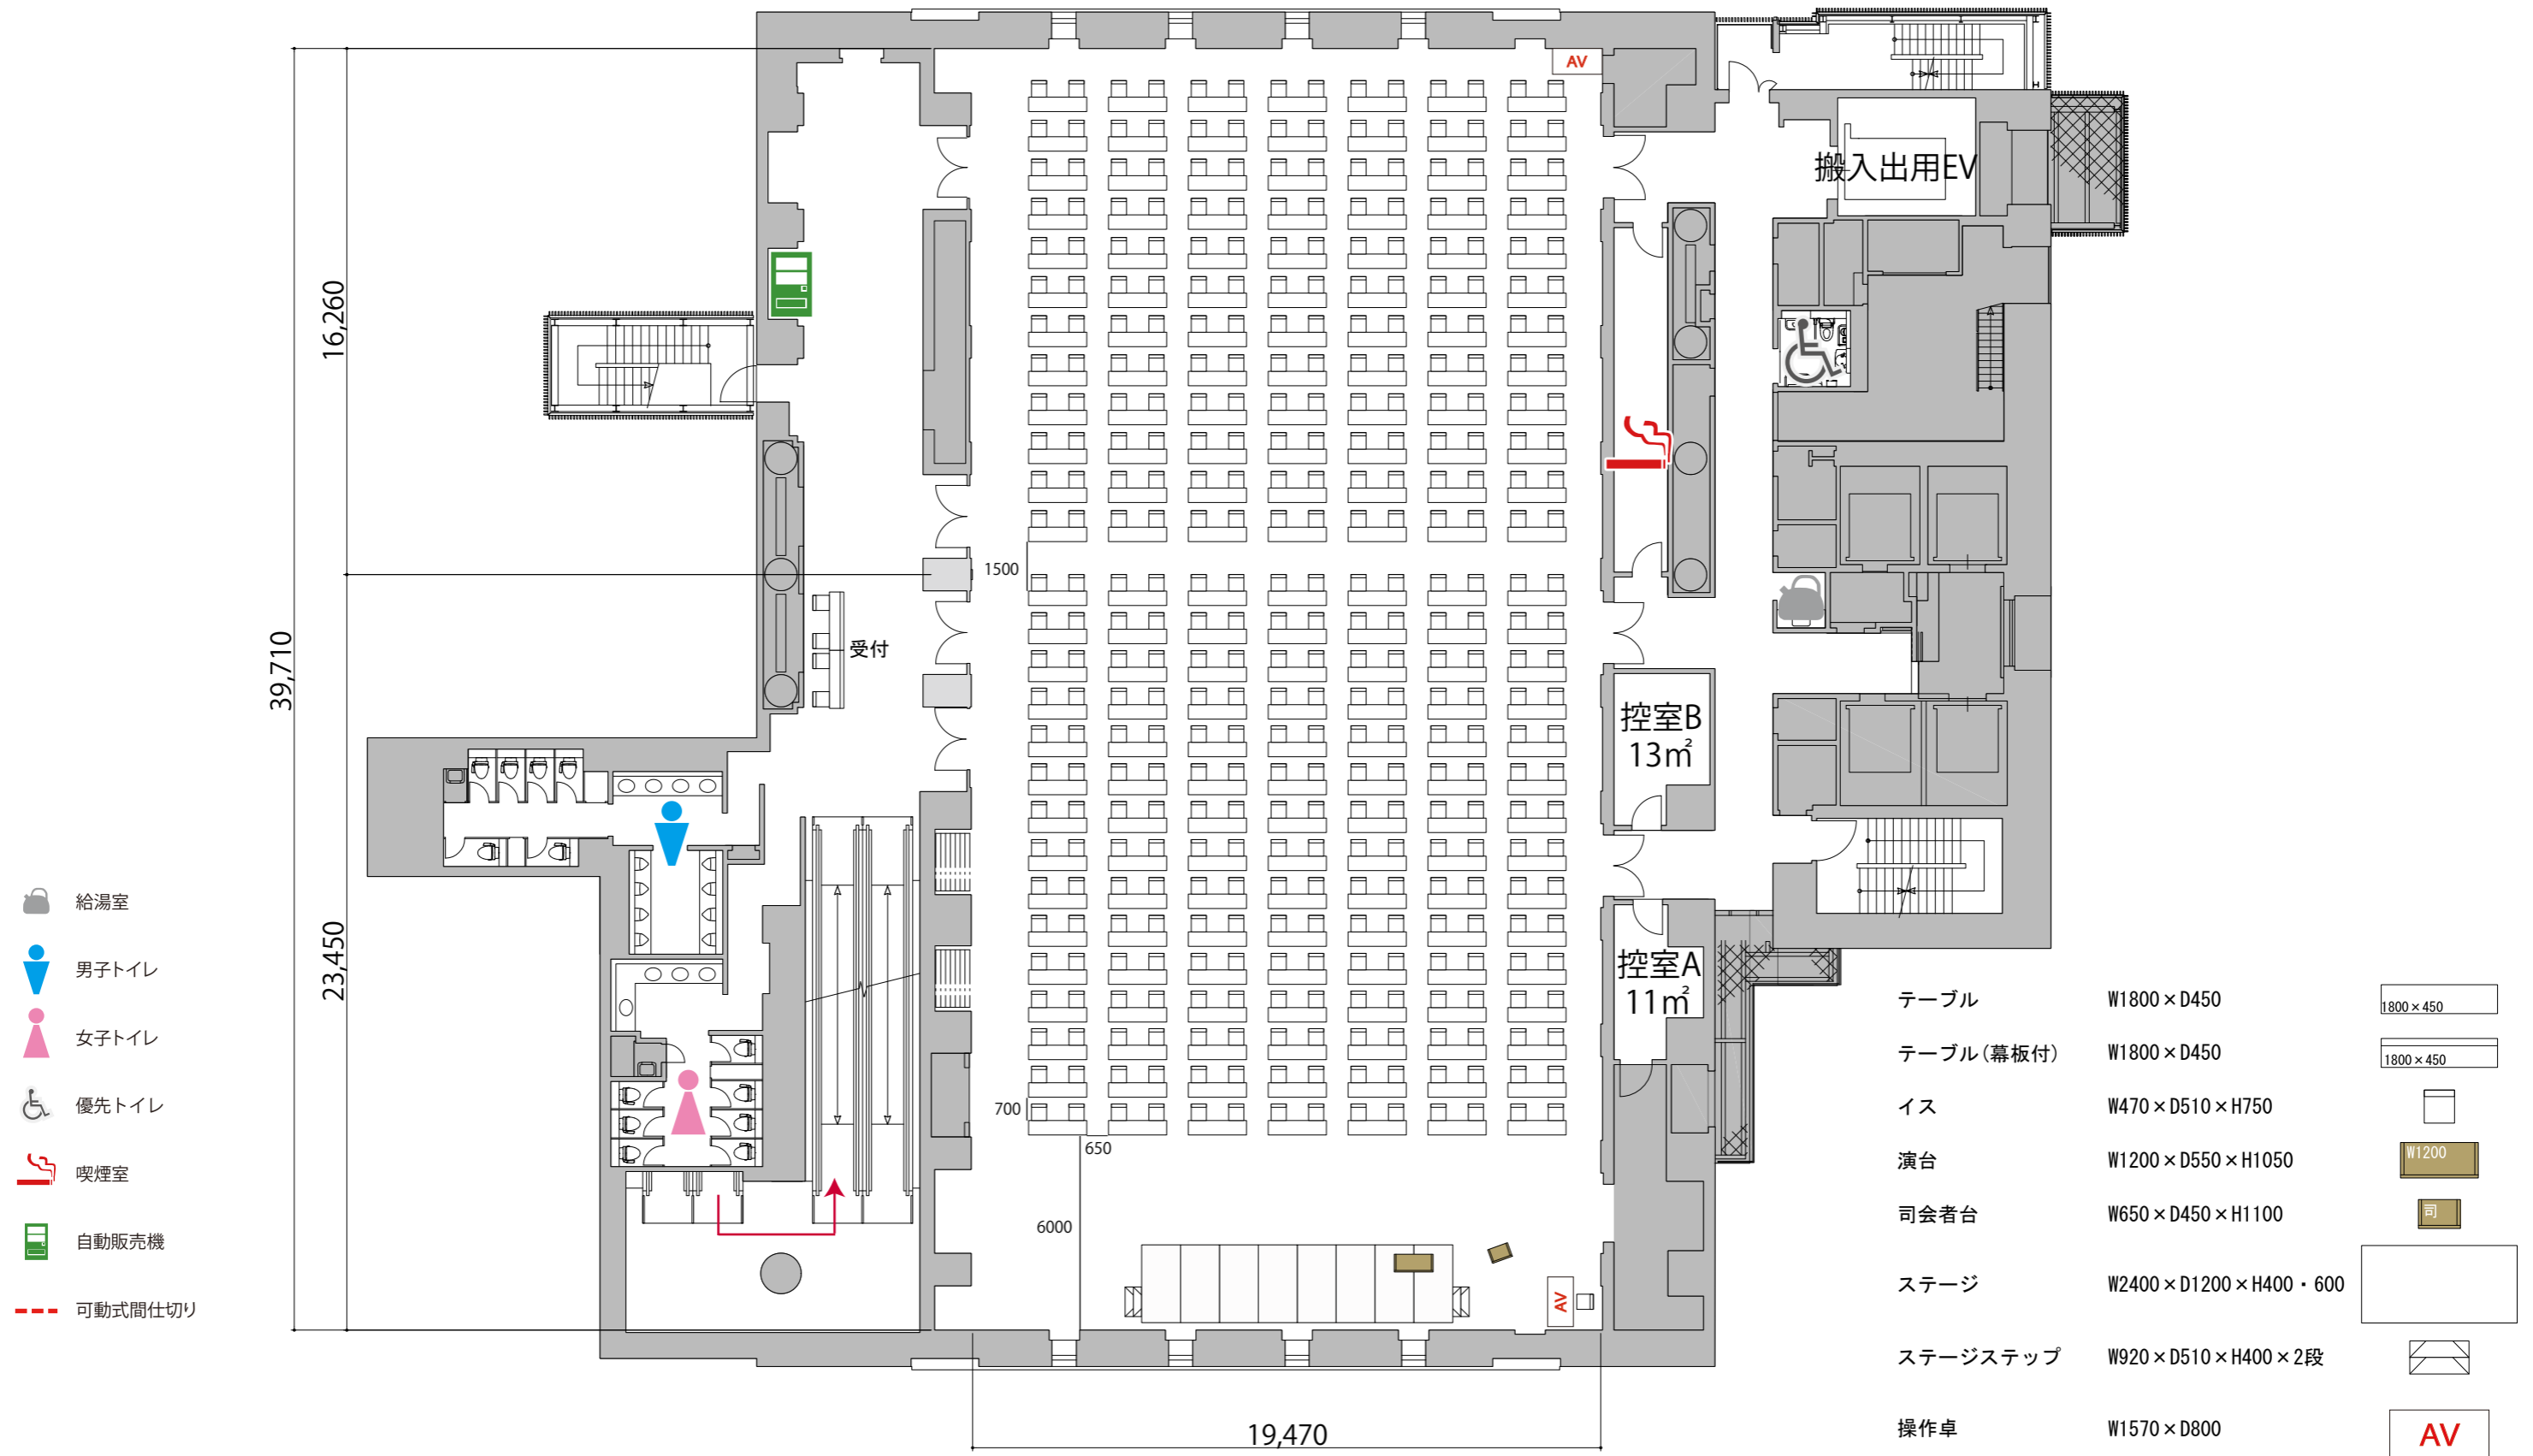

- 給湯室
- 男子トイレ
- 女子トイレ
- 優先トイレ
- 喫煙室
- 自動販売機
- 可動式間仕切り

テーブル	W1800 × D450	
テーブル(幕板付)	W1800 × D450	
イス	W470 × D510 × H750	
演台	W1200 × D550 × H1050	
司会者台	W650 × D450 × H1100	
ステージ	W2400 × D1200 × H400・600	
ステージステップ	W920 × D510 × H400 × 2段	
操作卓	W1570 × D800	