


2F



ホールA スクール3名掛け 315席

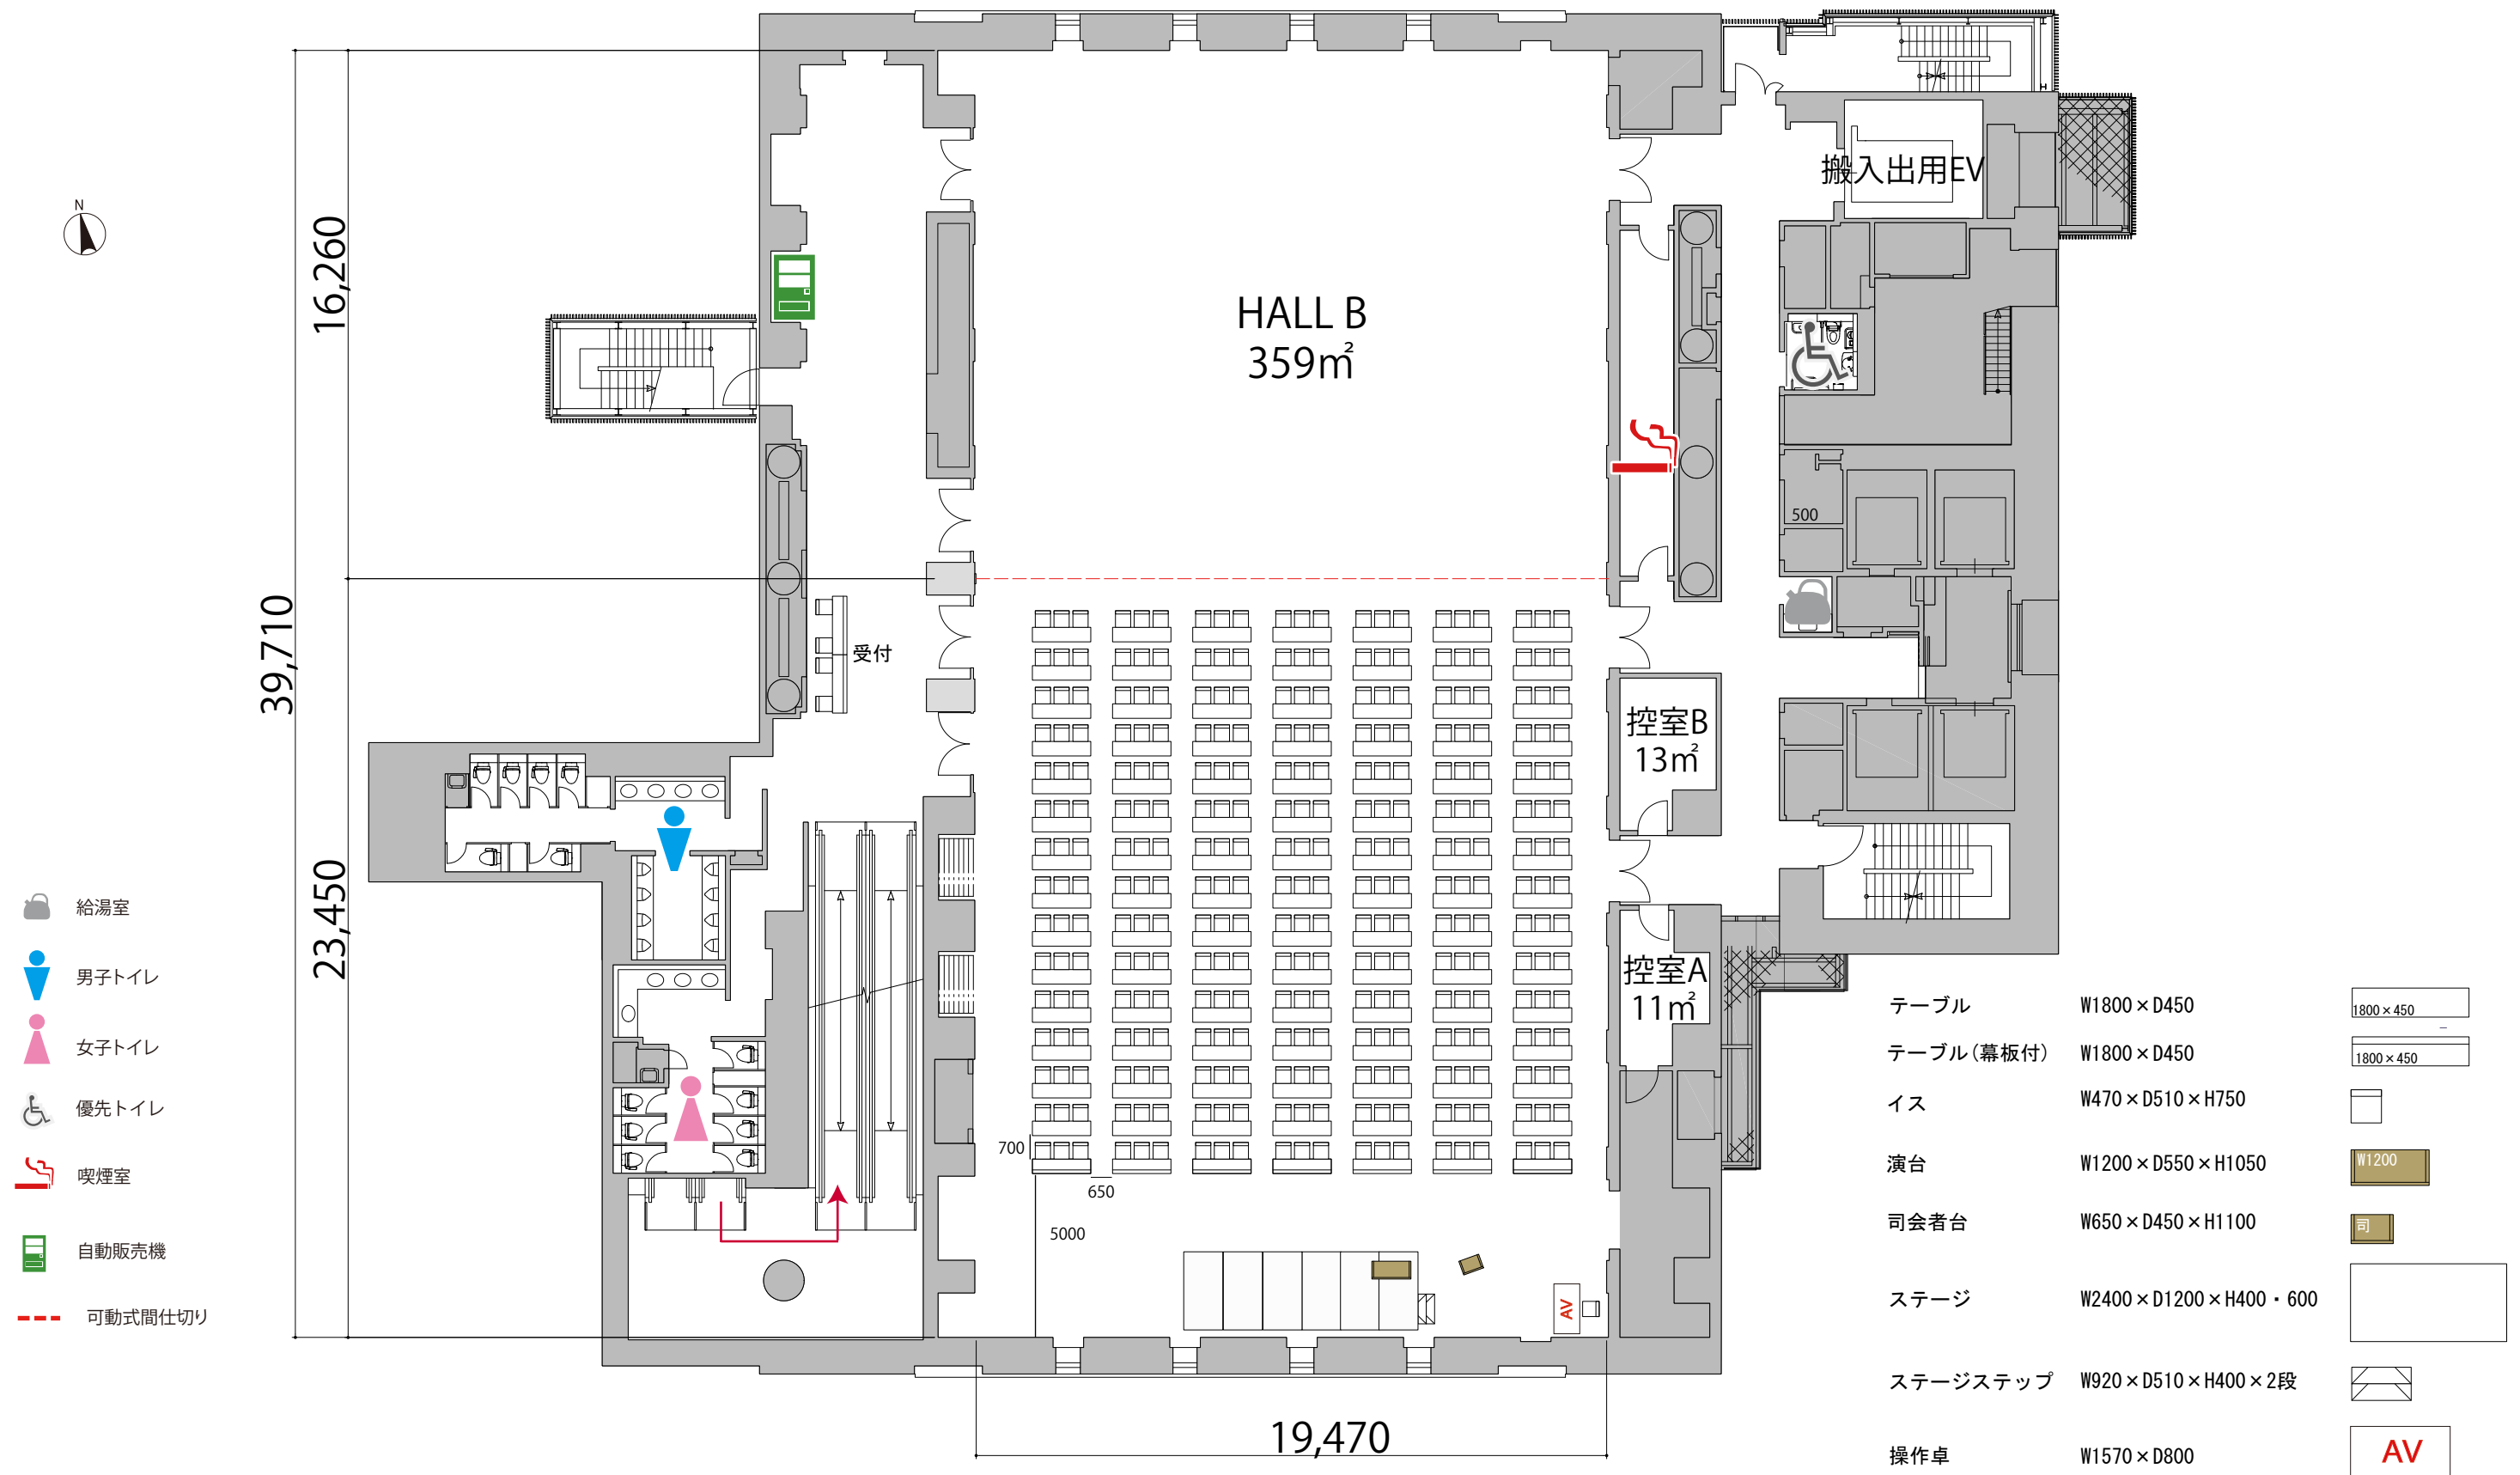

- 給湯室
- 男子トイレ
- 女子トイレ
- 優先トイレ
- 喫煙室
- 自動販売機
- 可動式間仕切り

- |           |                      |  |
|-----------|----------------------|--|
| テーブル      | W1800×D450           |  |
| テーブル(幕板付) | W1800×D450           |  |
| イス        | W470×D510×H750       |  |
| 演台        | W1200×D550×H1050     |  |
| 司会者台      | W650×D450×H1100      |  |
| ステージ      | W2400×D1200×H400・600 |  |
| ステージステップ  | W920×D510×H400×2段    |  |
| 操作卓       | W1570×D800           |  |