


1F

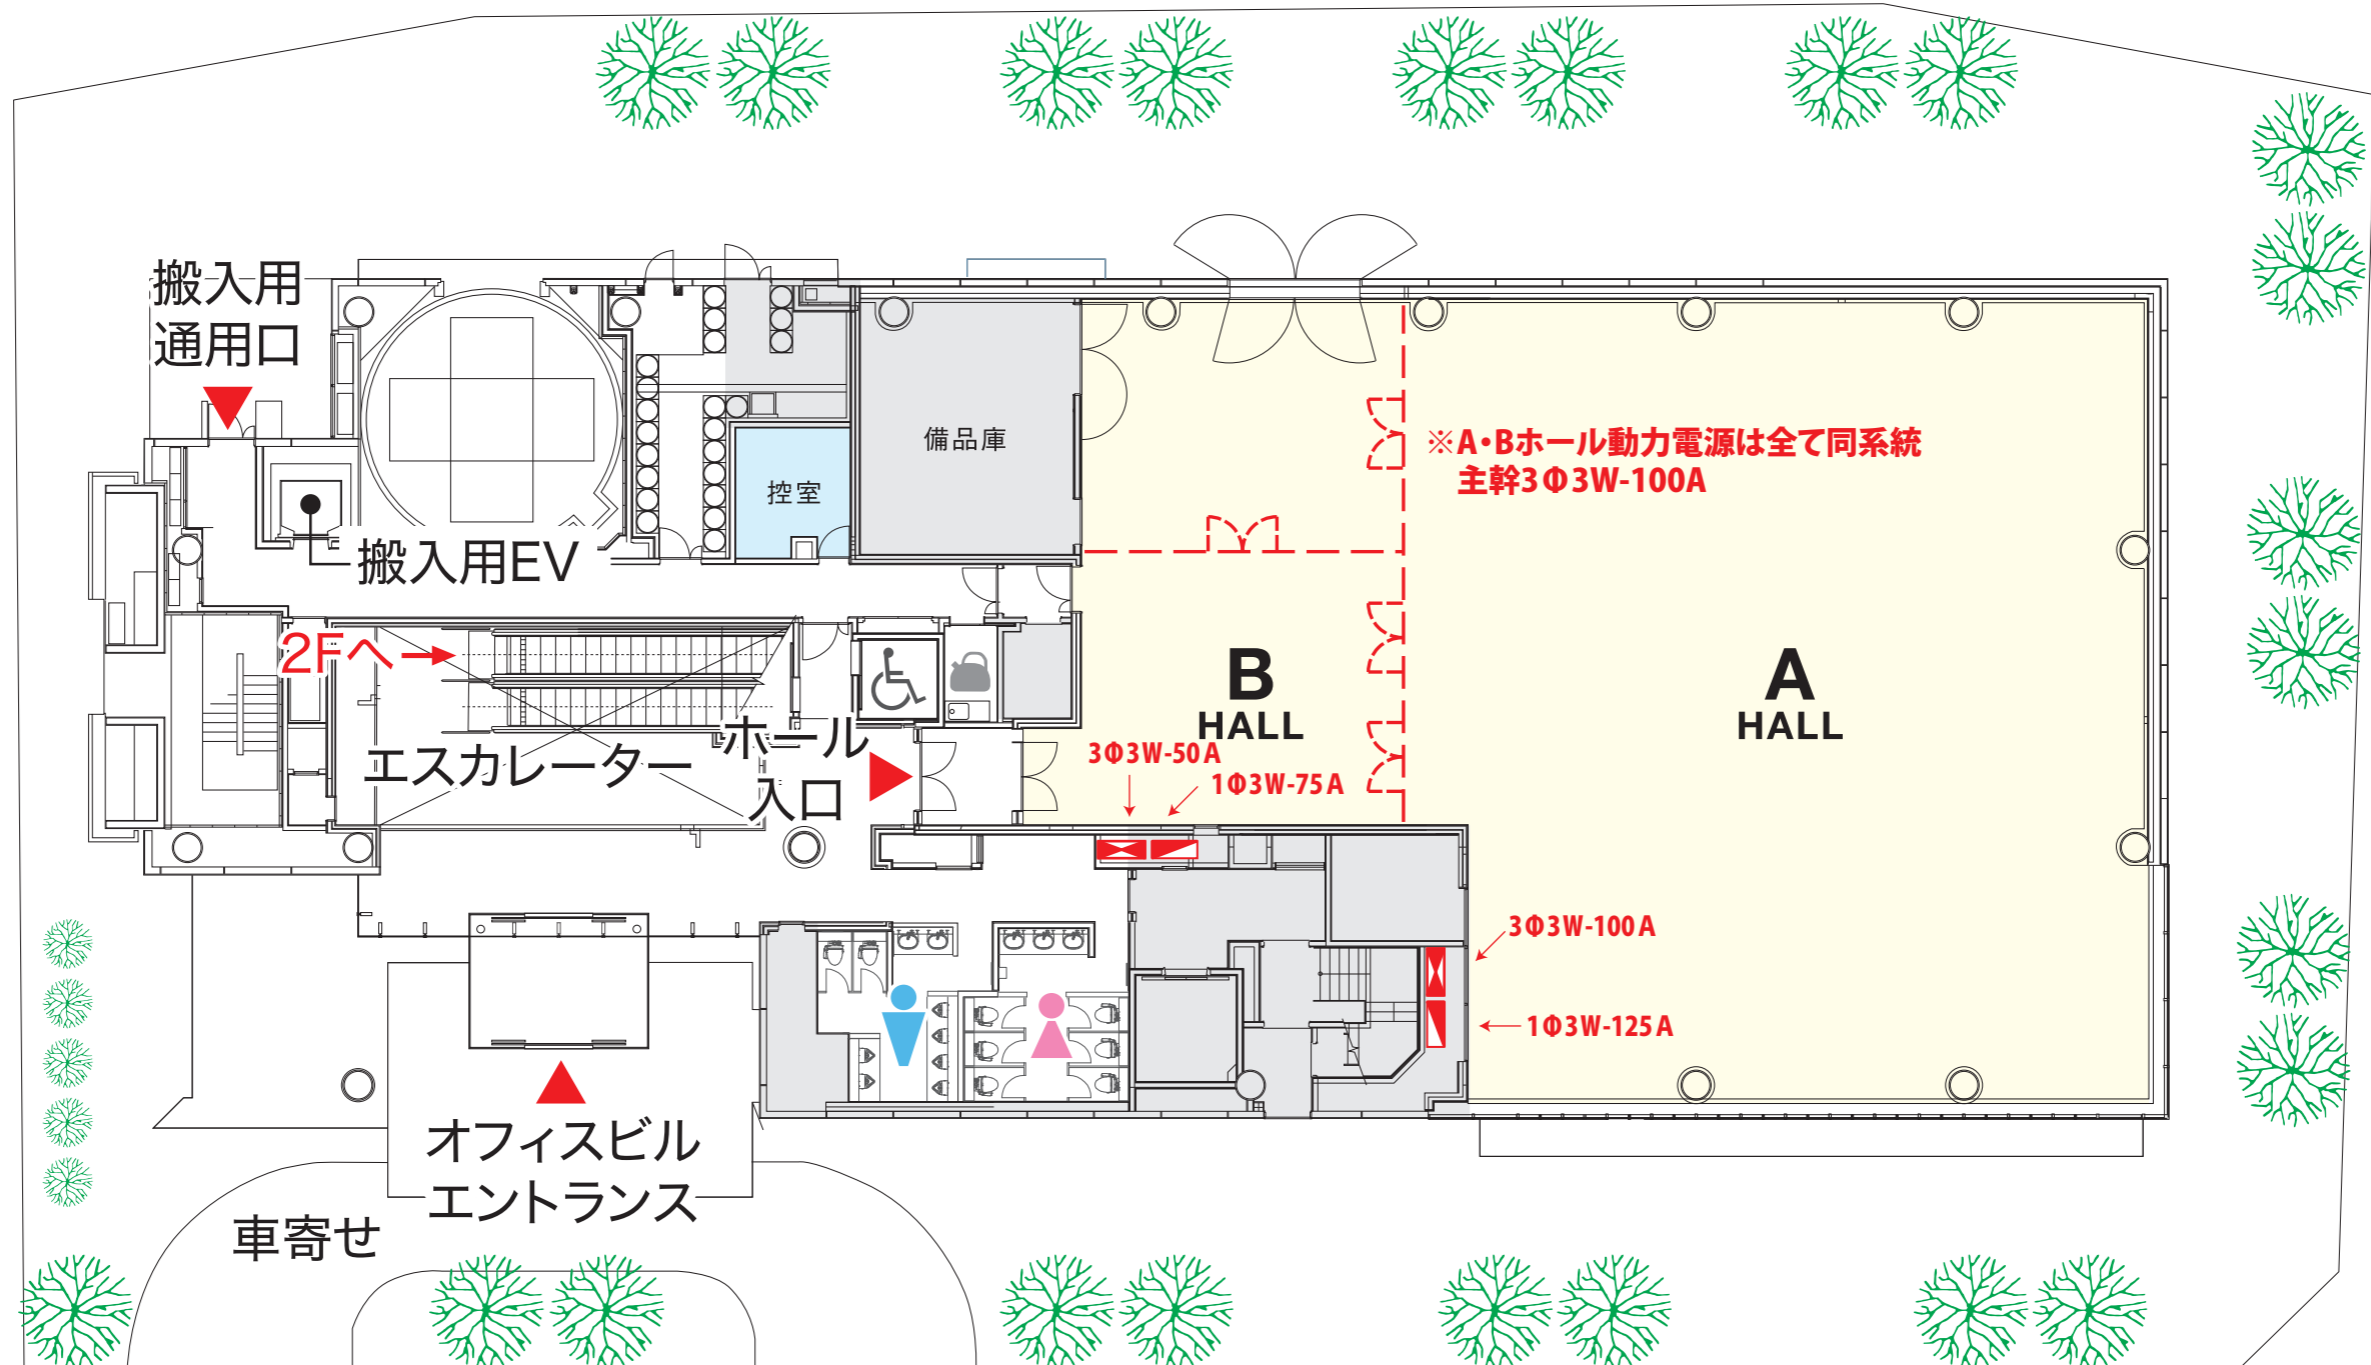

--- スライディングウォール / 開閉式のパーテーション



← 飯田橋駅方面

水道橋駅方面 →