


--- スライディングウォール／開閉式のパーテーション

- 凡例
- 3L 強化液消火器3L
  - 10 ABC粉末消火器10型
  - 避難口誘導灯
  - 避難経路
  - 消火用散水栓

AEDは2階サービスセンター前

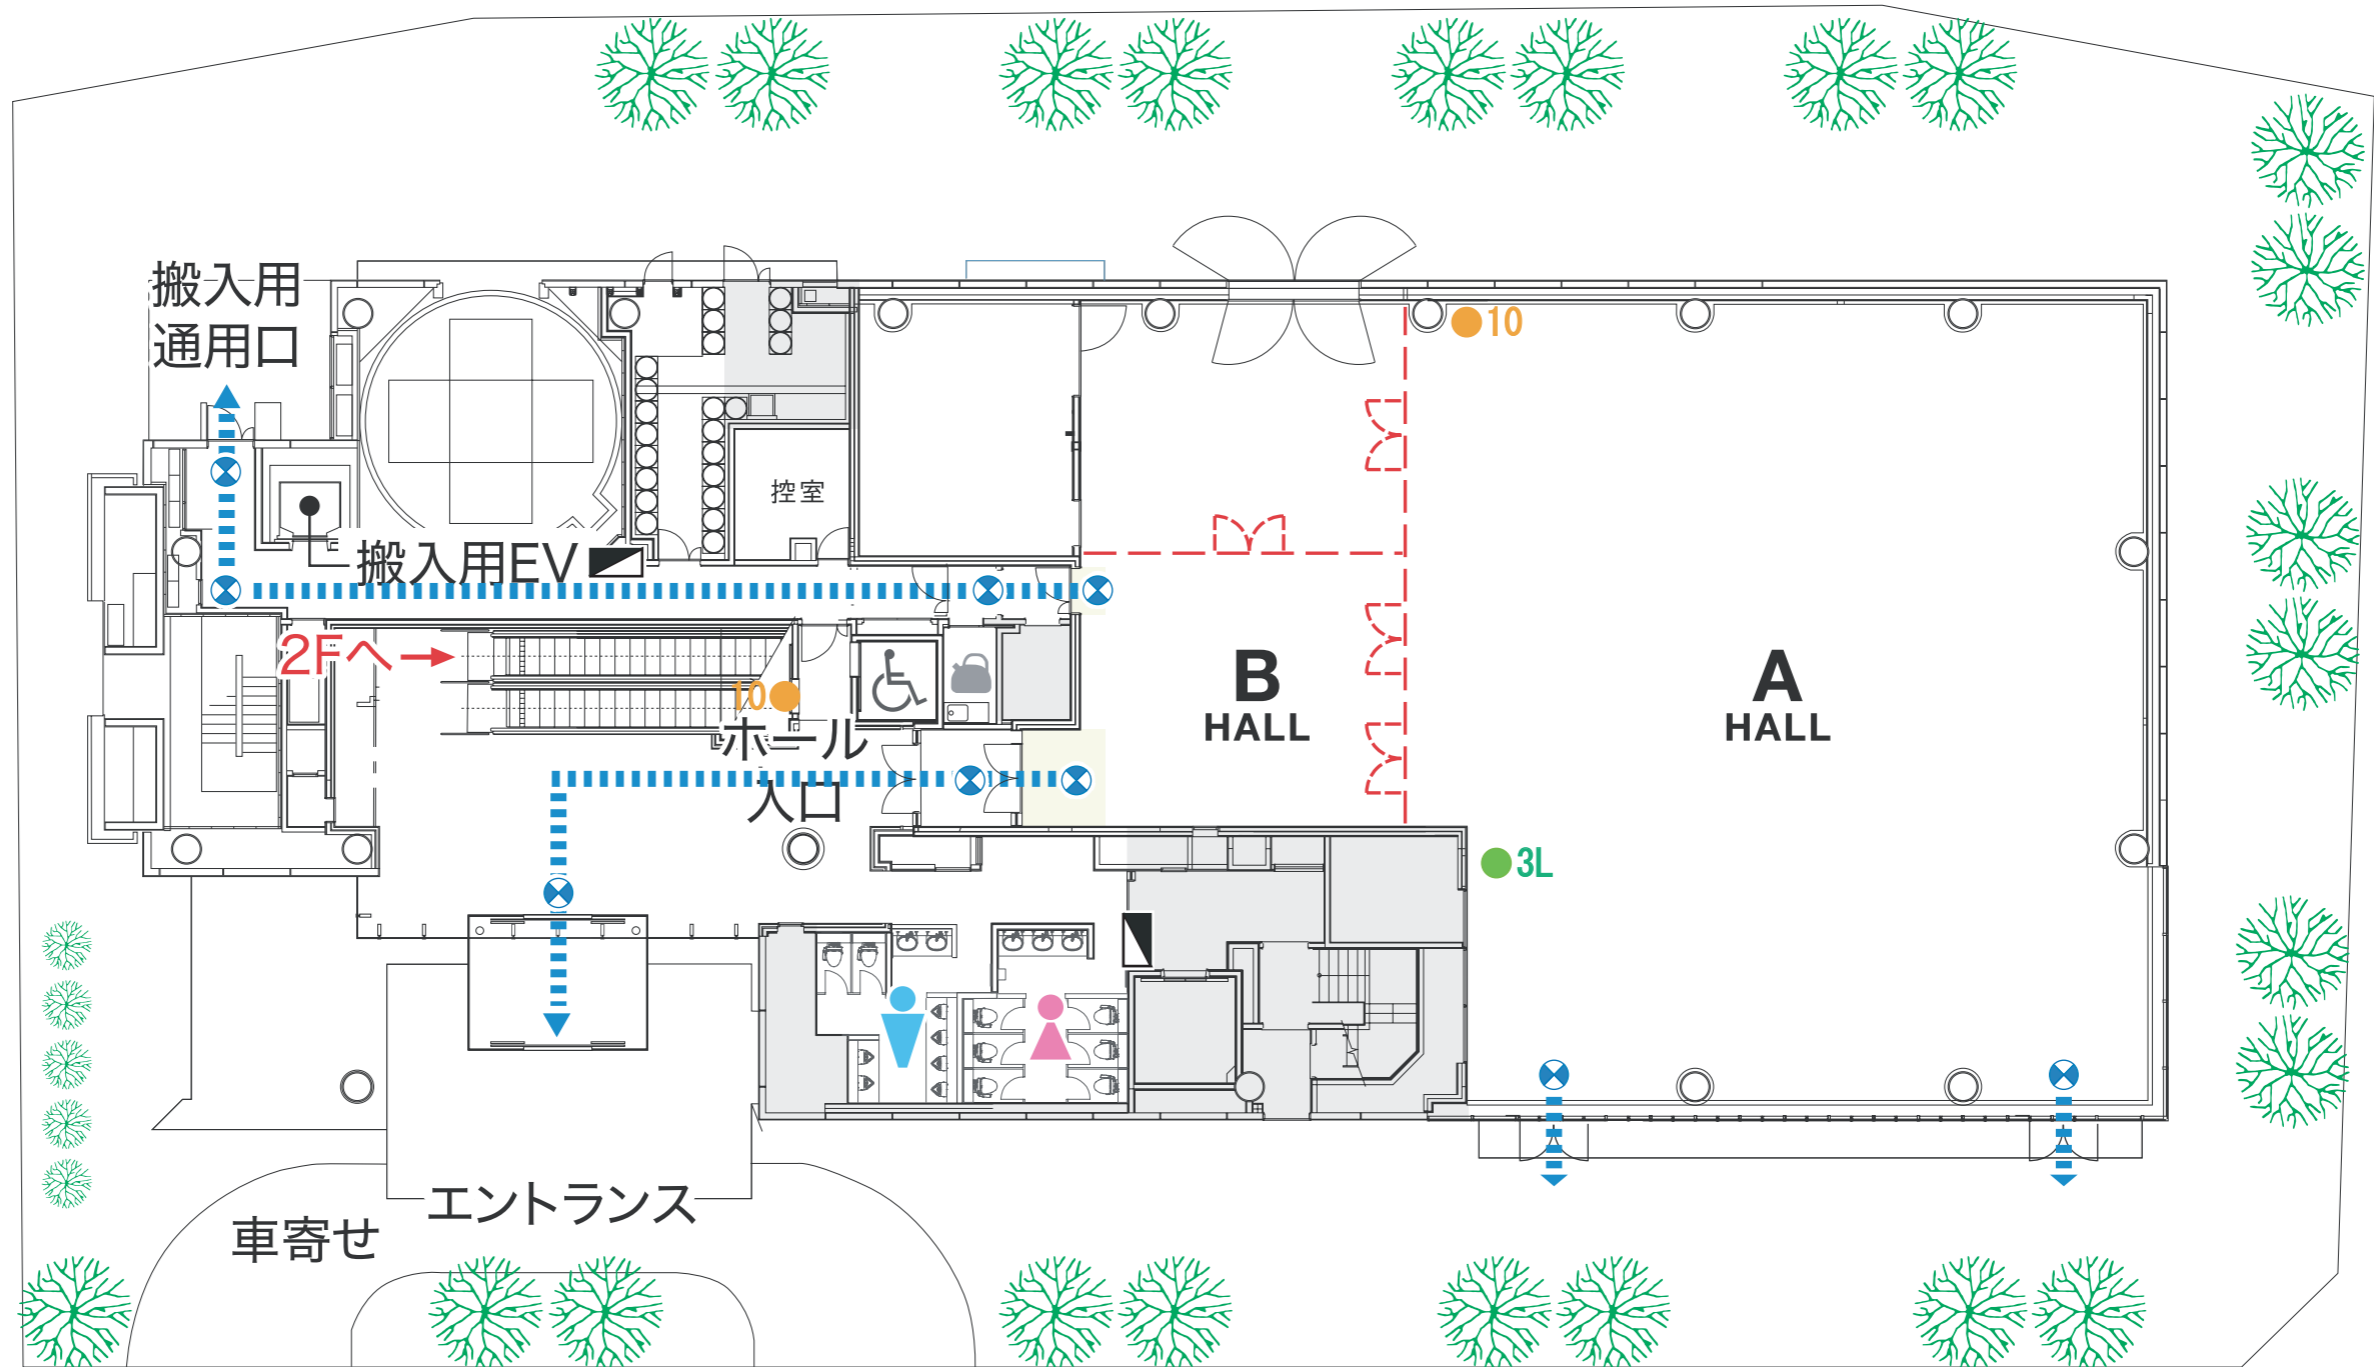

← 飯田橋駅方面

水道橋駅方面 →