


ベルサール飯田橋ファースト:B1平面図(1:500)

B1

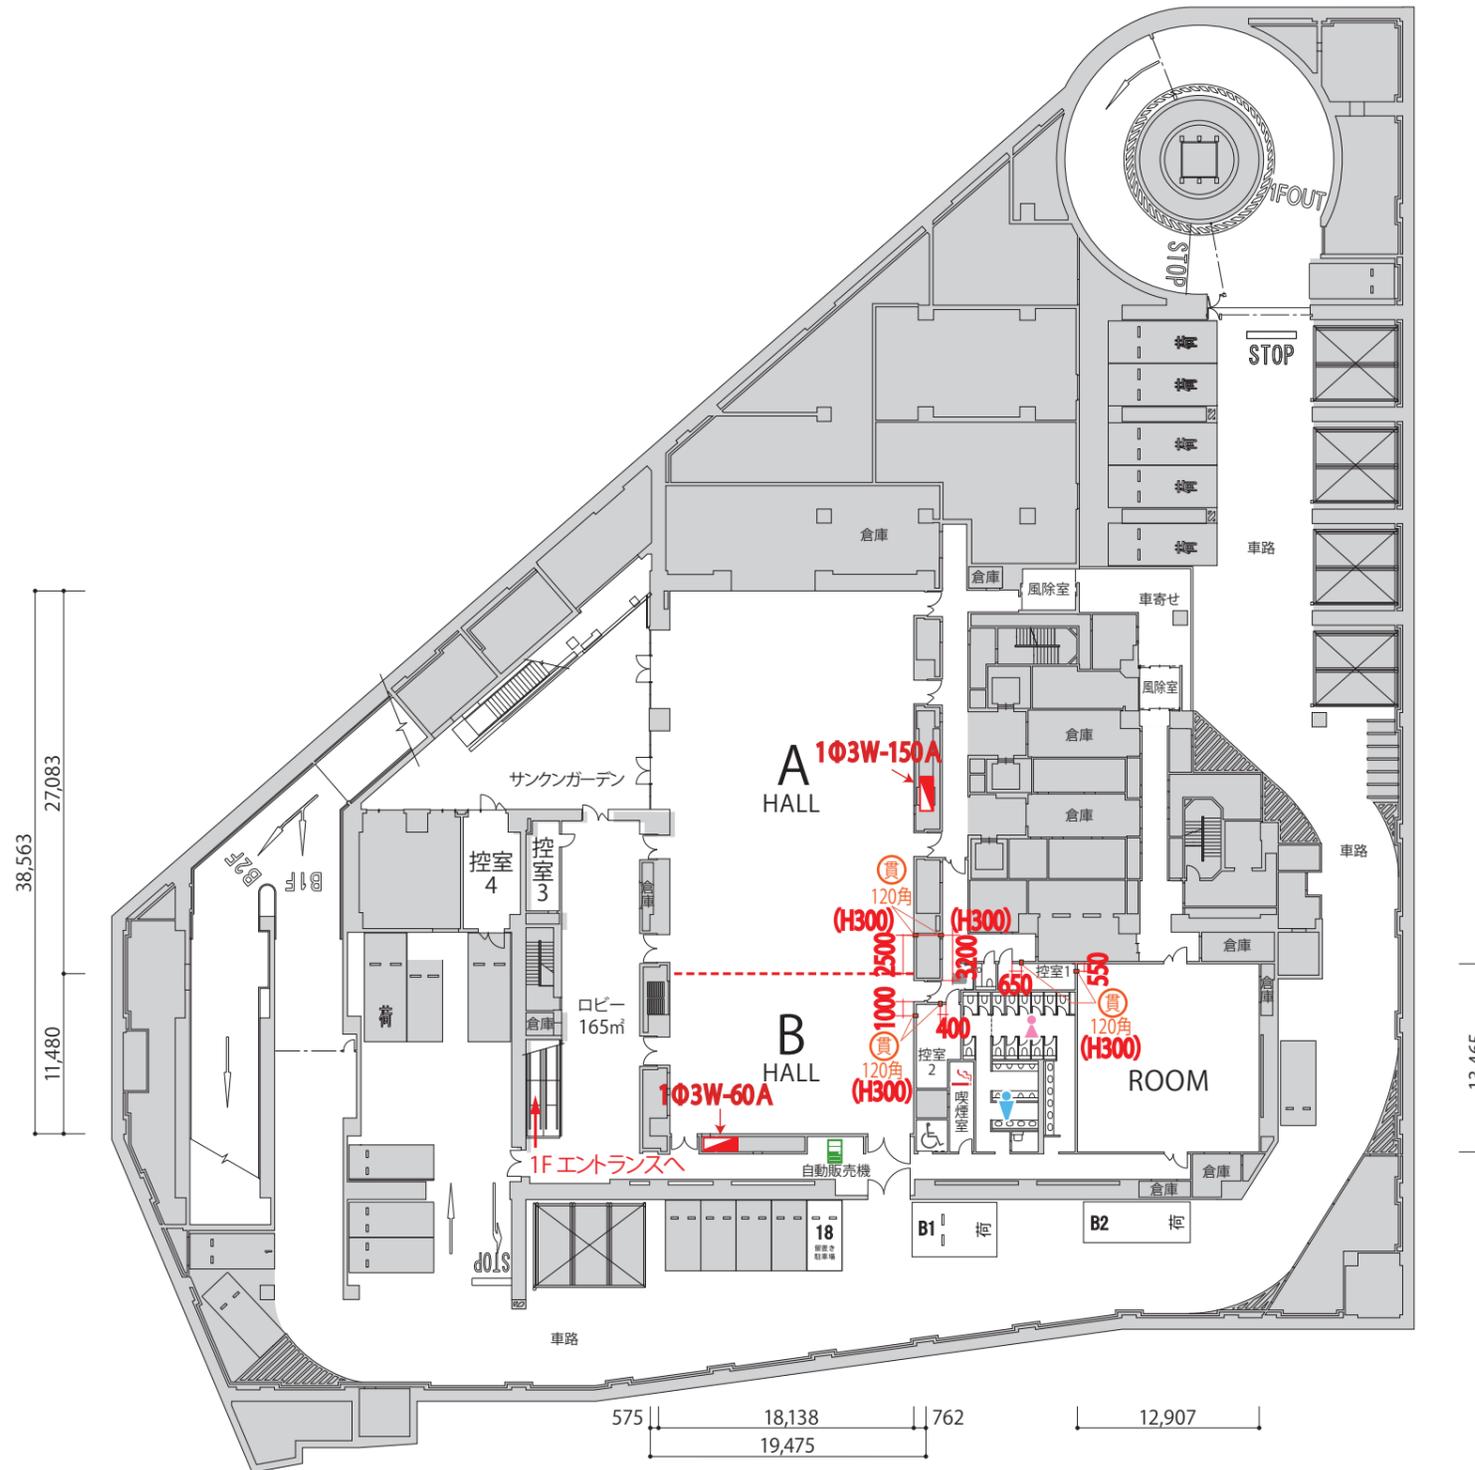

--- 可動式間仕切り/開閉式のパーテーション



-  イベント分電盤(電灯)
-  イベント分電盤(動力)
-  通線用スリーブ(※)
-  φ110 孔のサイズ
-  (H70) 床から孔の芯までの高さ

※ご利用に関しては弊社指定工事が必要となります。