


1F

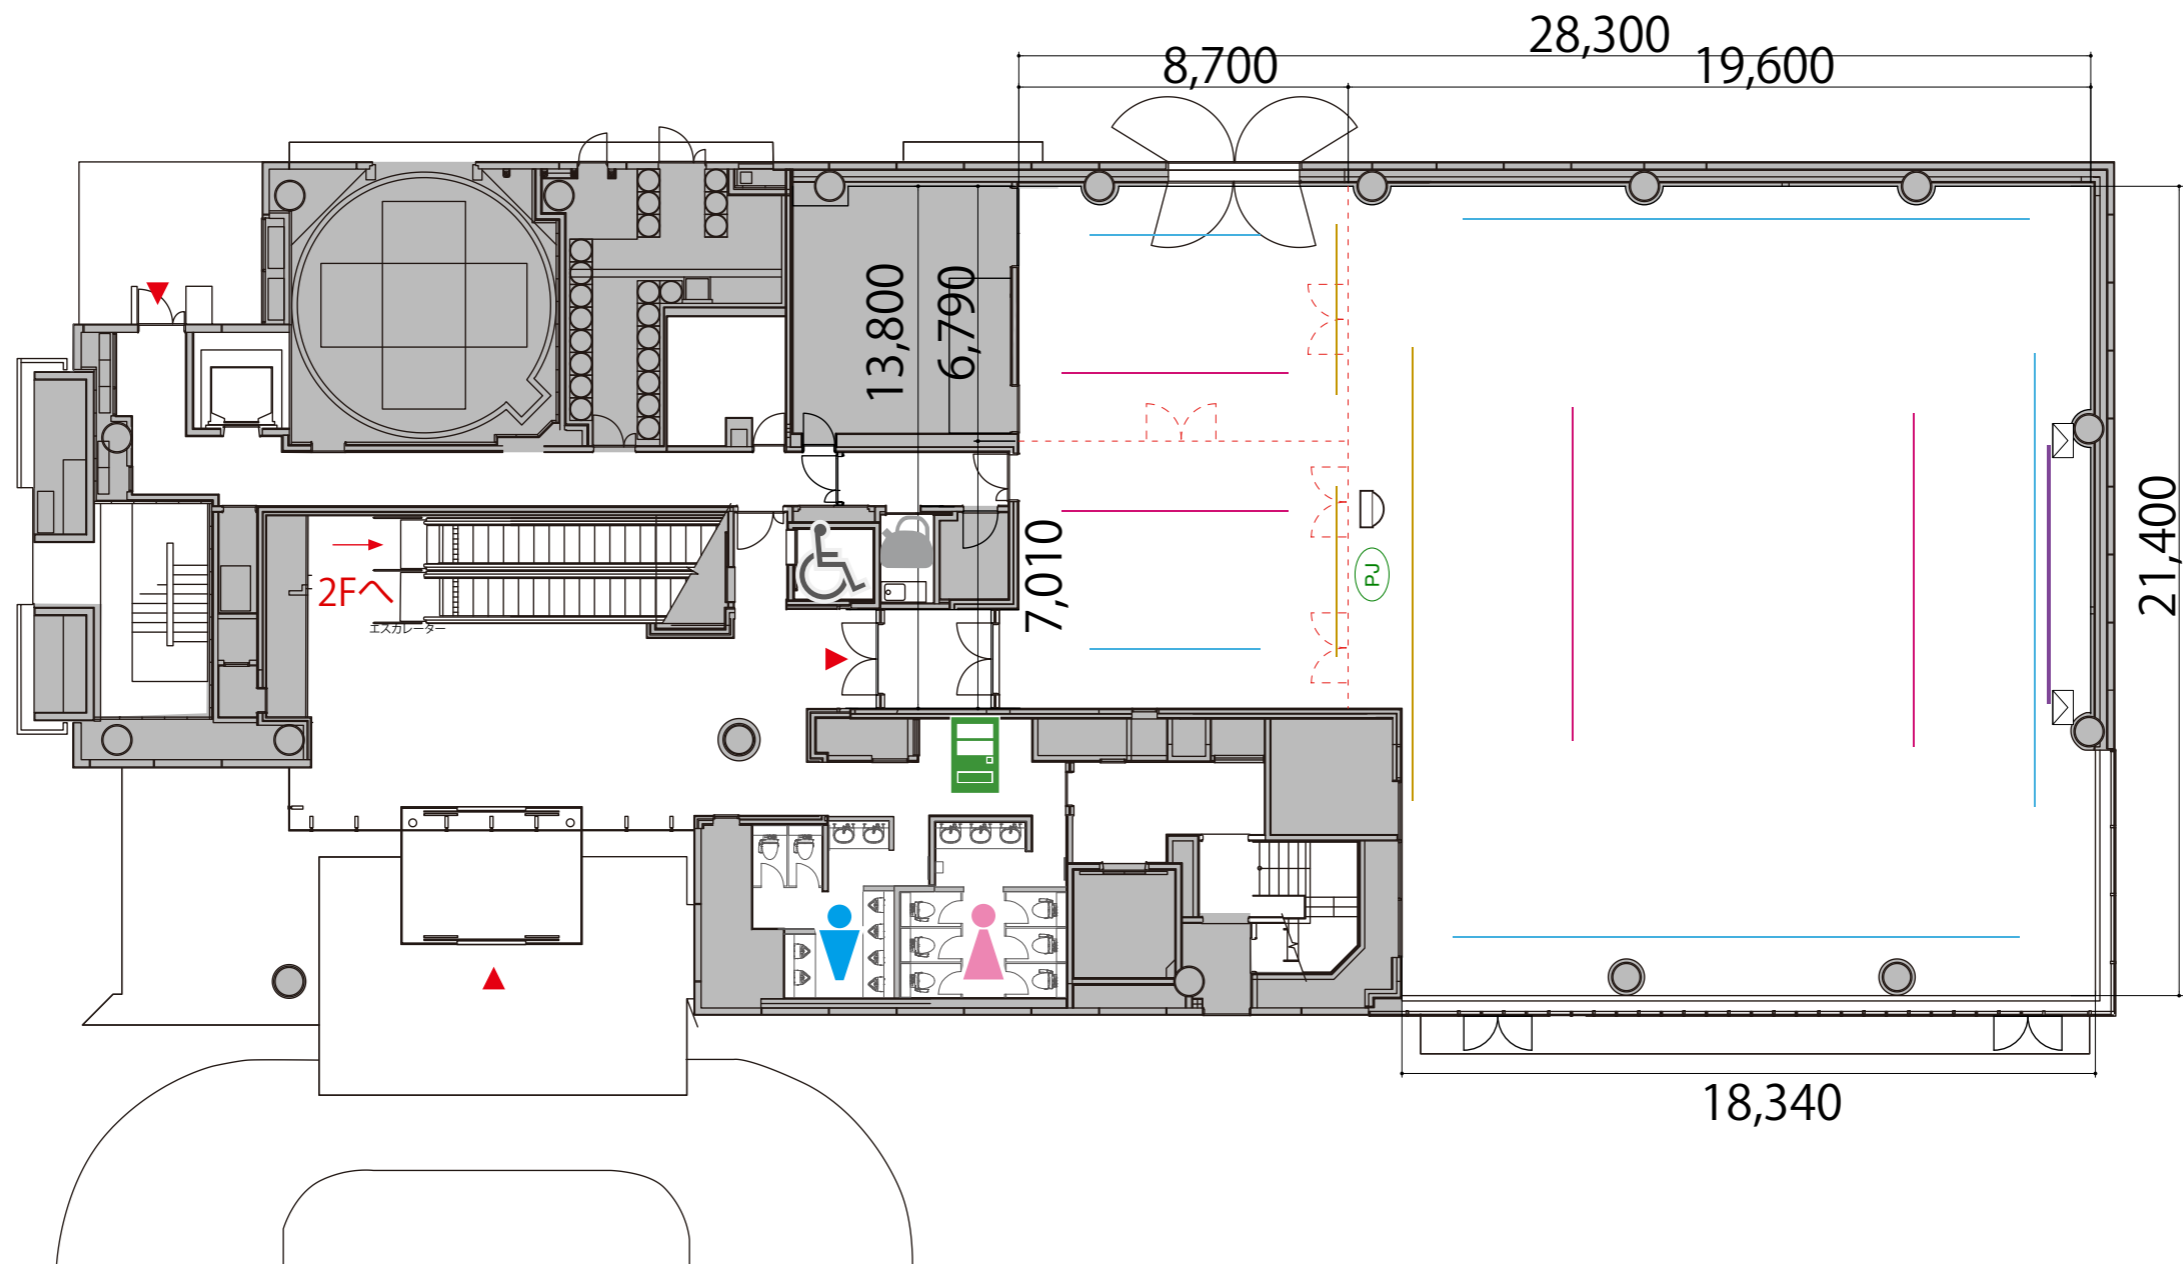

- | | | |
|-------|------------|----------|
| 給湯室 | 電動照明ボタン | 定点カメラ |
| 男子トイレ | 電動道具ボタン | メインスピーカー |
| 女子トイレ | 電動スクリーン | 可動式間仕切り |
| 優先トイレ | 天吊りプロジェクター | |
| 自動販売機 | ガラス窓 | |