


B1

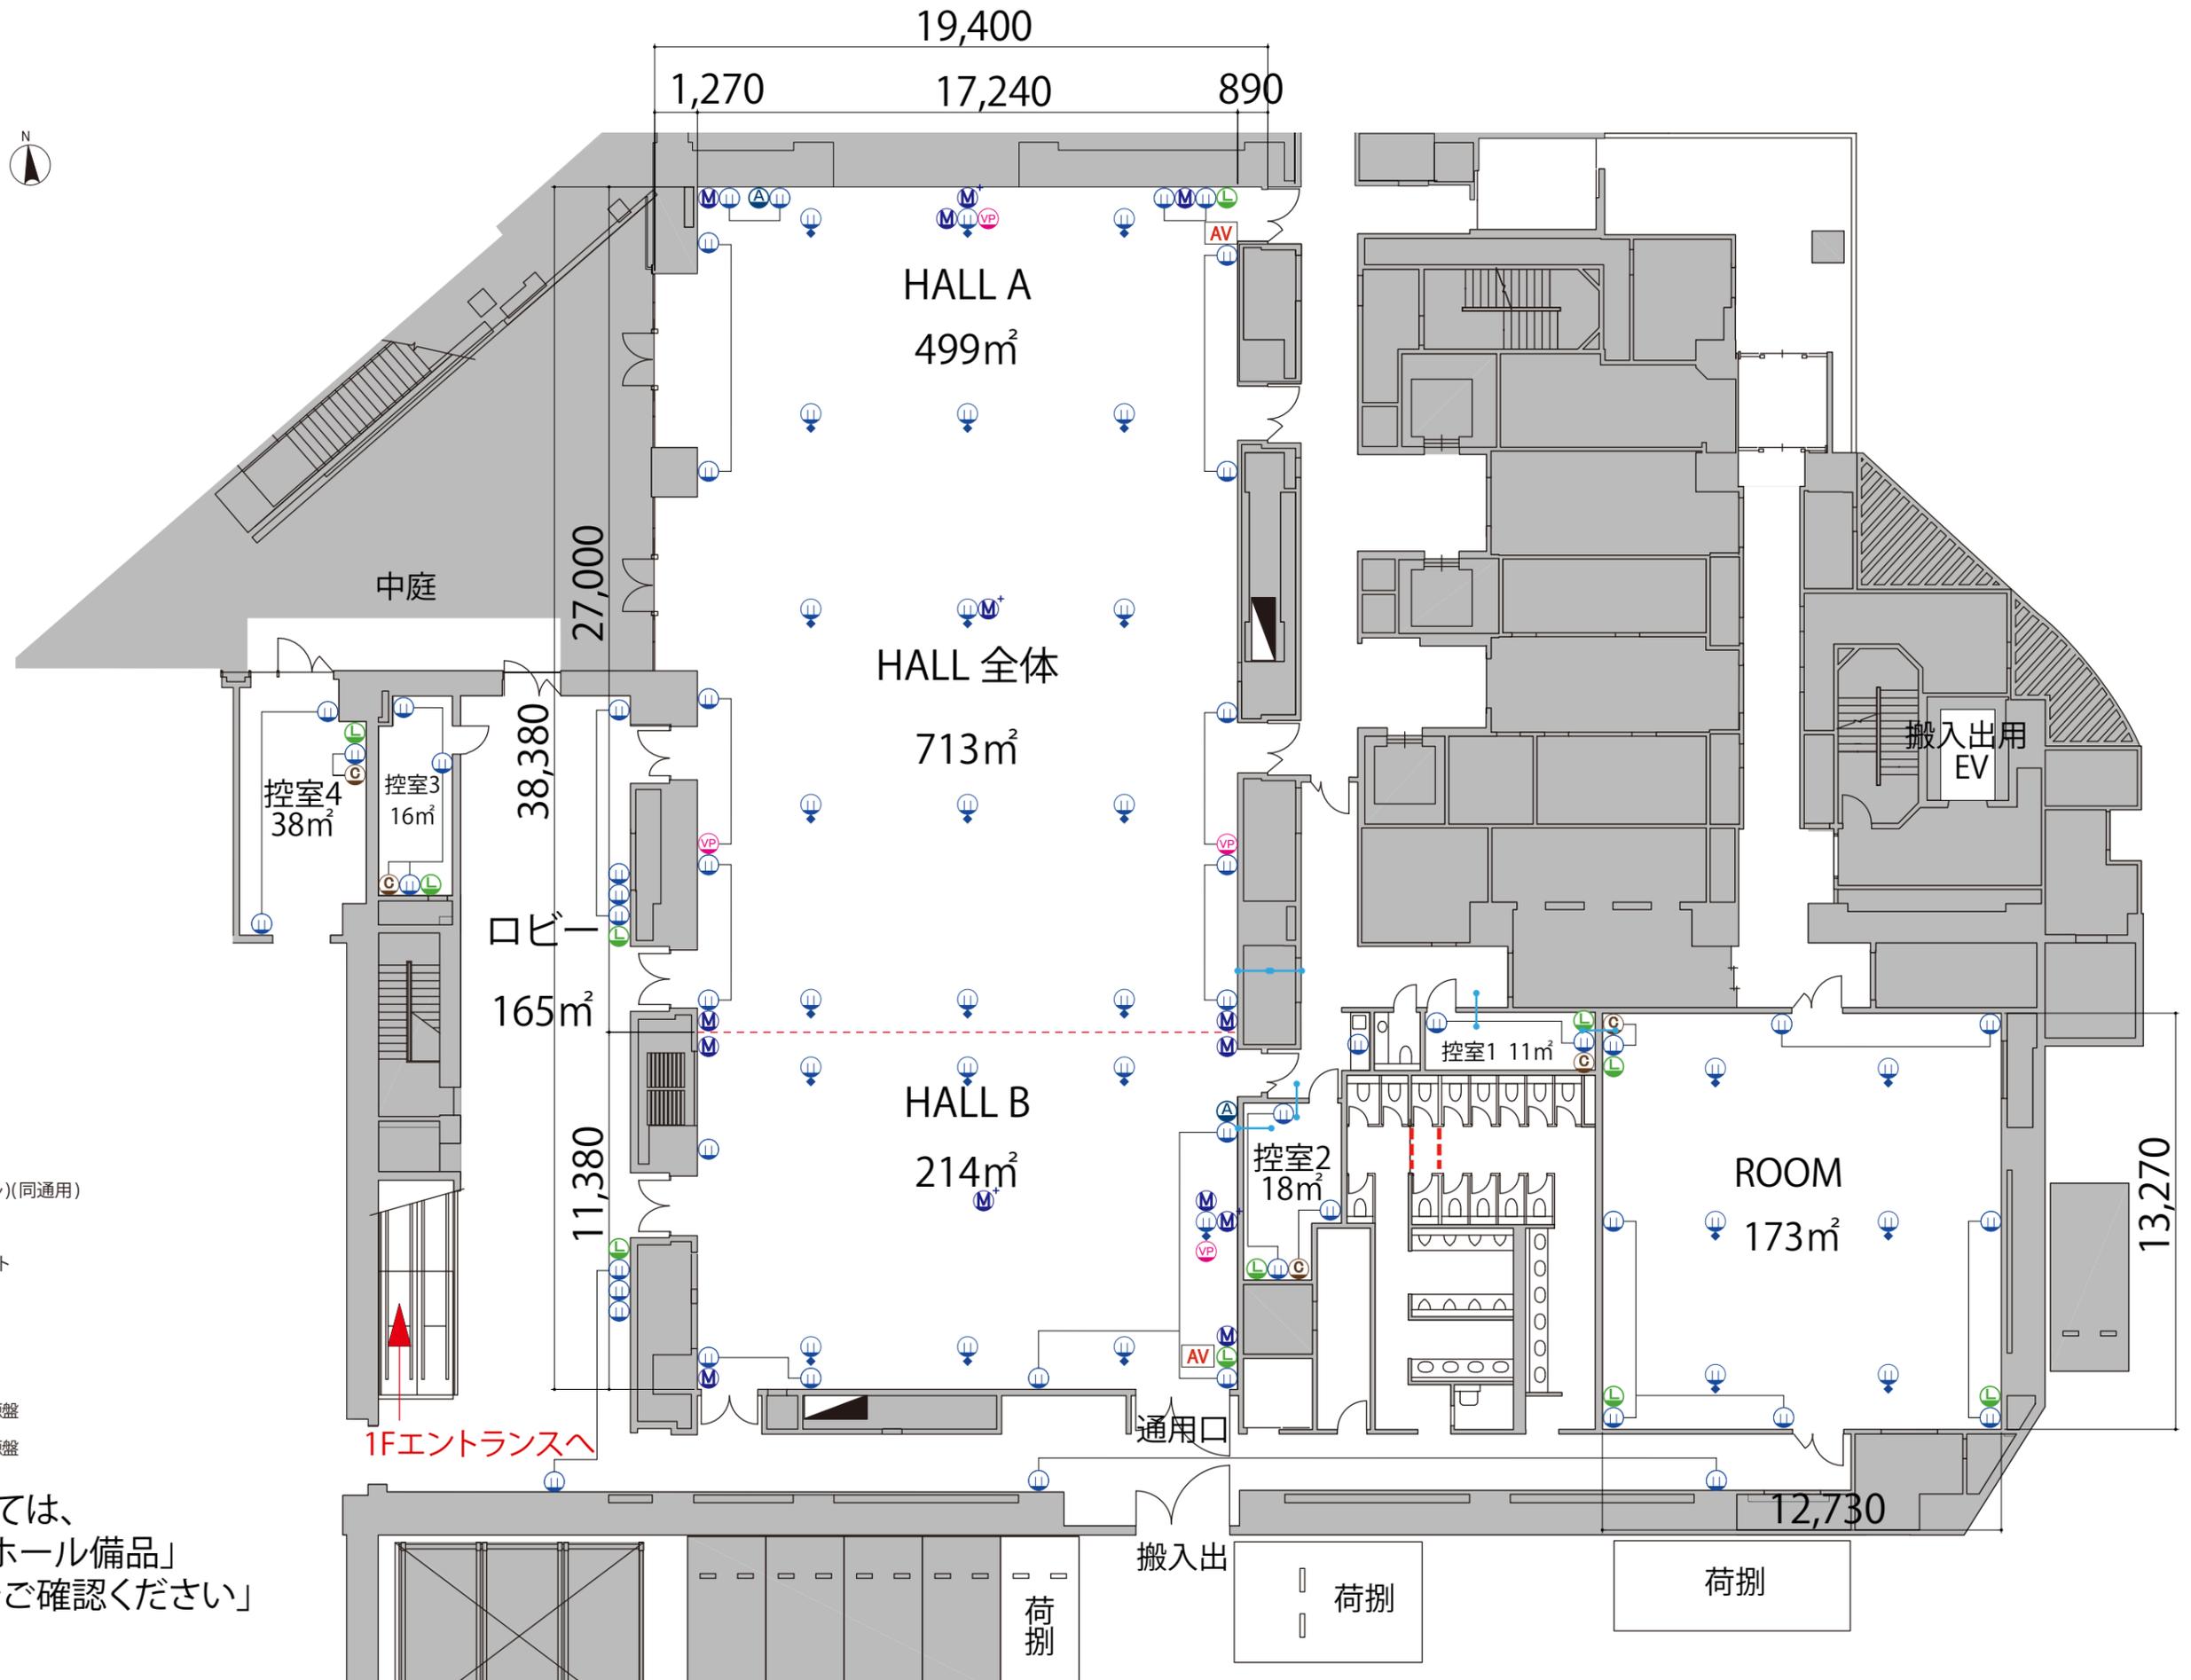

- コンセント床
- コンセント壁
- LANジャック
- マイク
- 映像OUT
- 音声OUT(マイクレベル)(同通用)
- 固定カメラOUT
- マルチマイクコンセント
- 補助用ディスプレイ
- AV操作卓
- 貫通口
- 単相100V イベント用電源盤
- 三相200V イベント用電源盤

詳細につきましては、
HPの「イベントホール備品」
→「施設概要」をご確認ください