


プロジェクター・スクリーン等の設置により
席数が減少する場合がございます

B1

HALL A スクール3名掛け 324席

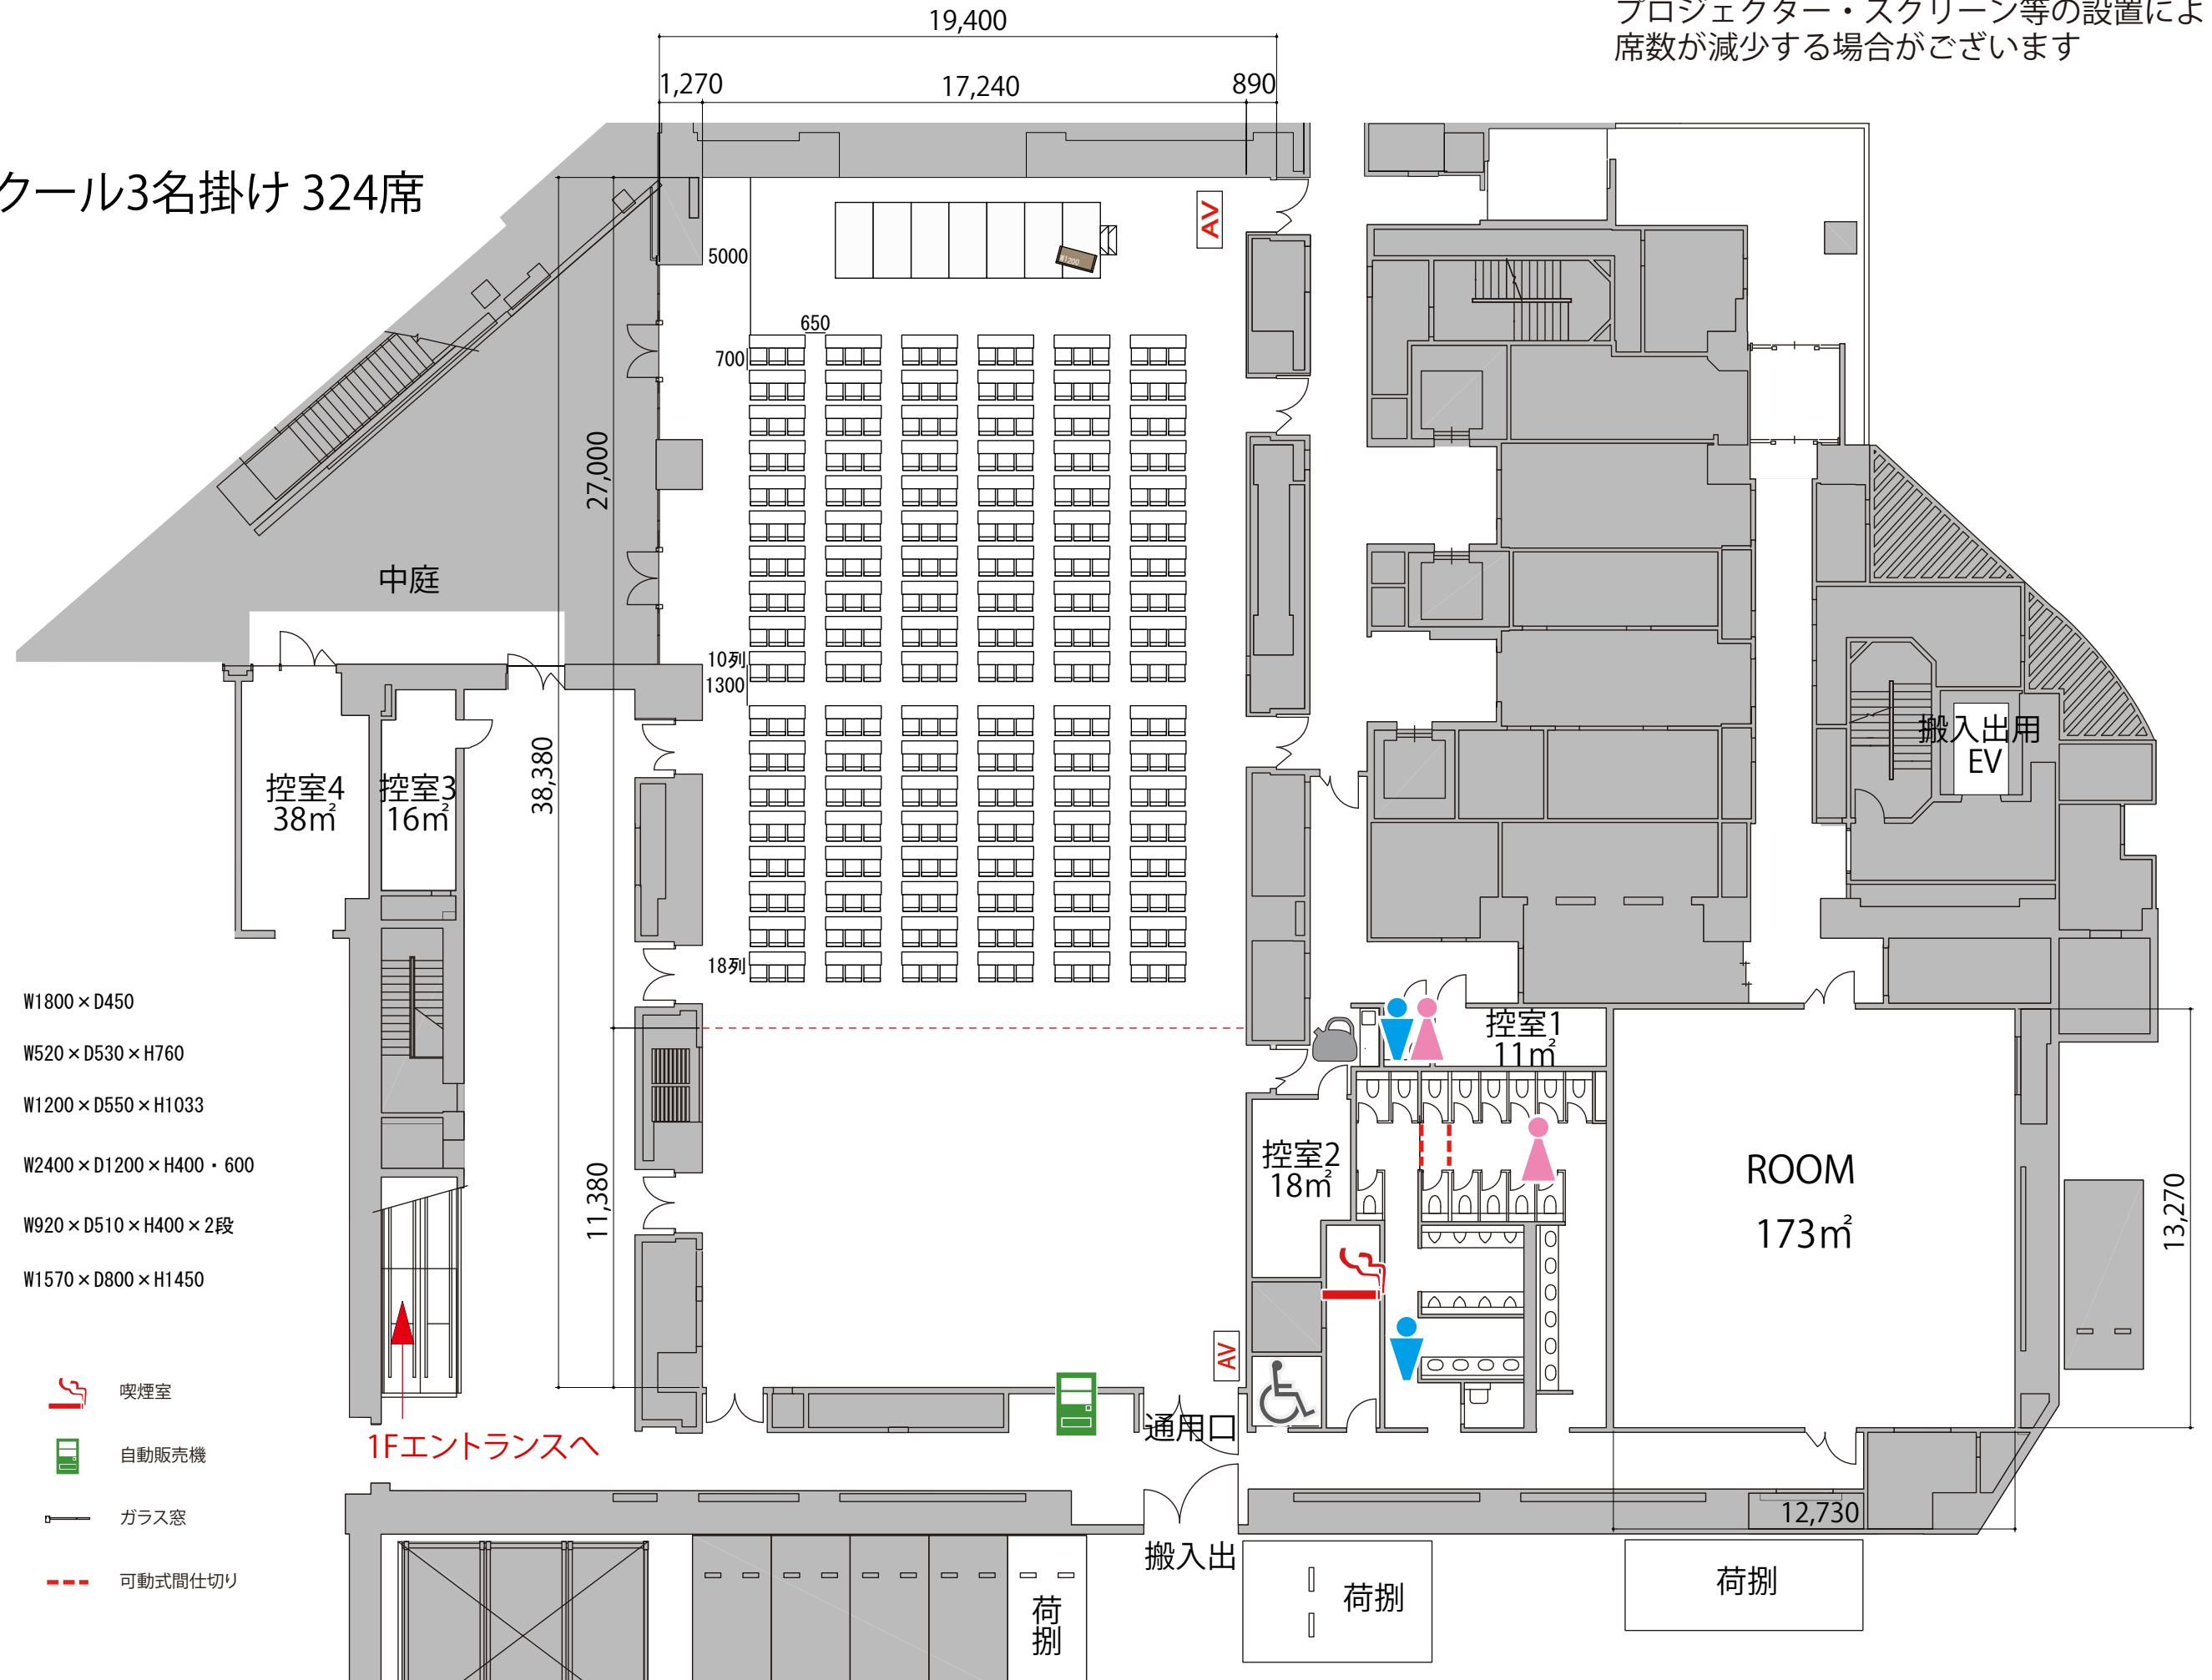

-  テーブル W1800 × D450
-  イス W520 × D530 × H760
-  演台 W1200 × D550 × H1033
-  ステージ W2400 × D1200 × H400・600
-  ステージステップ W920 × D510 × H400 × 2段
-  操作卓 W1570 × D800 × H1450
-  給湯室
-  男子トイレ
-  女子トイレ
-  優先トイレ
-  喫煙室
-  自動販売機
-  ガラス窓
-  可動式間仕切り

1Fエントランスへ

通用口

搬入出

荷捌

荷捌

荷捌

搬入出用
EV

ROOM
173m²

控室1
11m²

控室2
18m²

控室4
38m²

控室3
16m²

中庭

27,000

38,380

11,380

10列
1300

18列

700

650

1,270

19,400

17,240

890

13,270

12,730