


プロジェクター・スクリーン等の設置により
席数が減少する場合がございます

B1



HALL B スクール3名掛け 120席

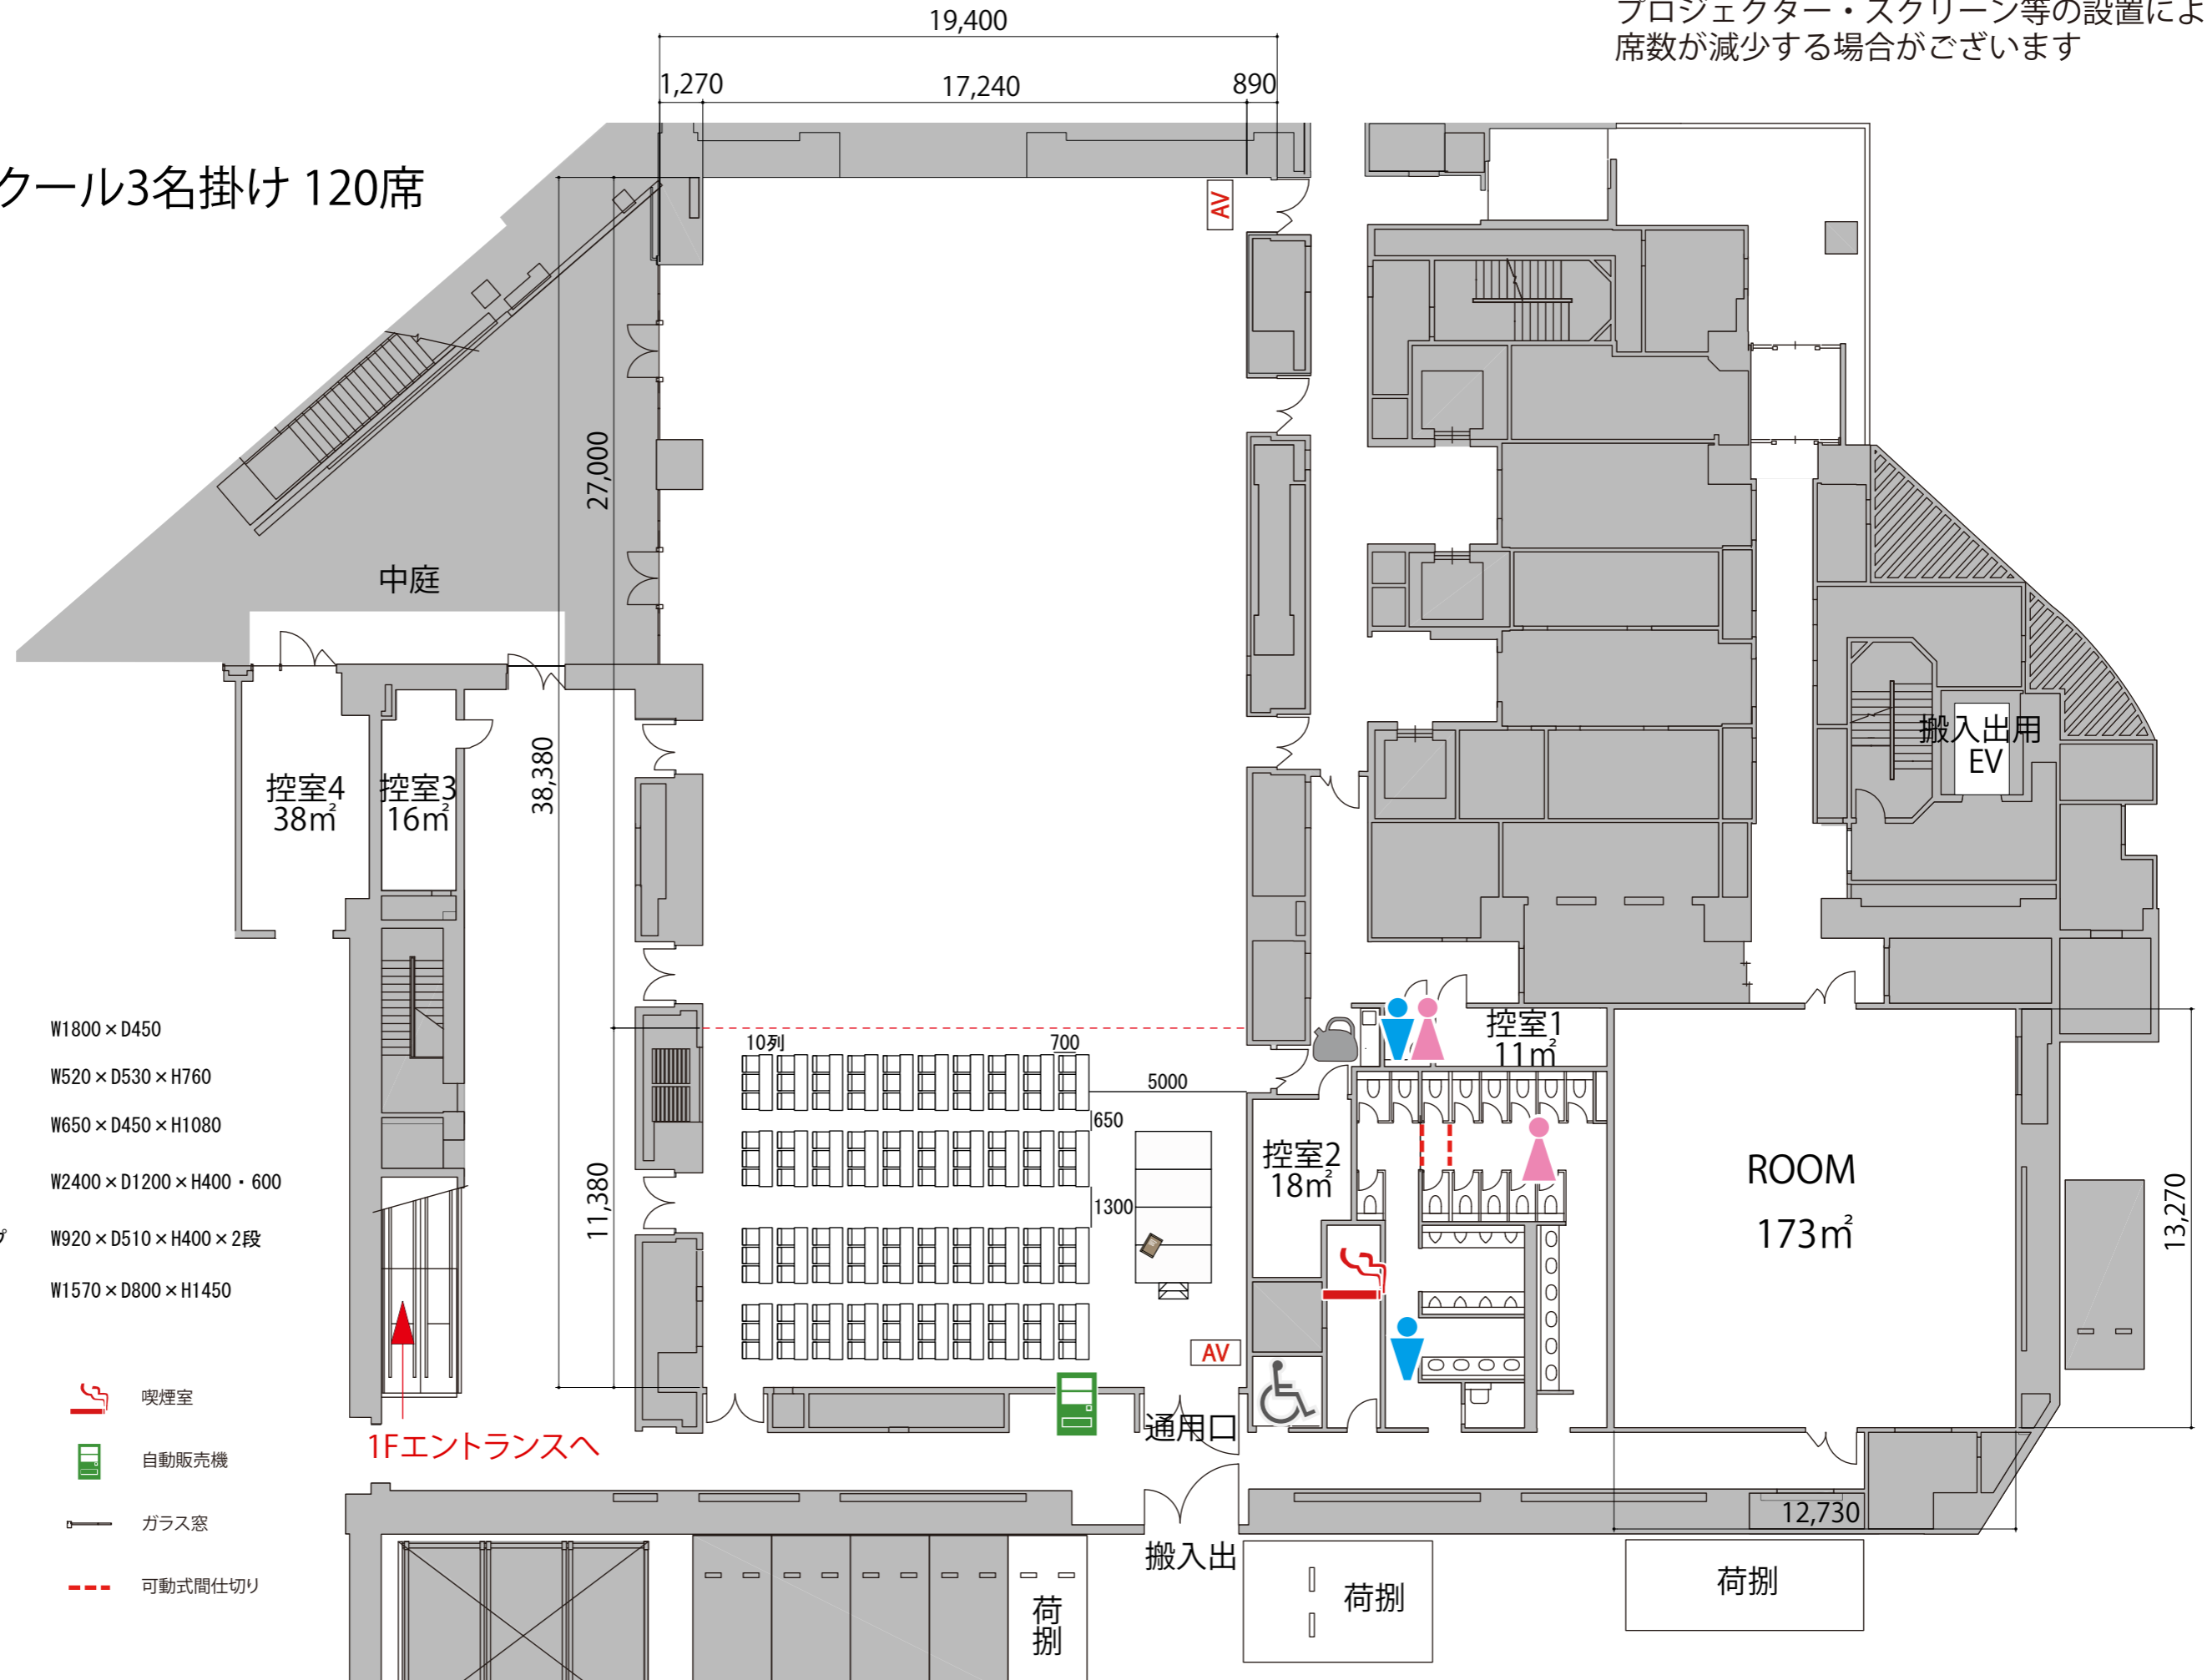

- | | | |
|--|----------|----------------------|
| | テーブル | W1800×D450 |
| | イス | W520×D530×H760 |
| | 司会者台 | W650×D450×H1080 |
| | ステージ | W2400×D1200×H400・600 |
| | ステージステップ | W920×D510×H400×2段 |
| | 操作卓 | W1570×D800×H1450 |
| | 給湯室 | |
| | 男子トイレ | |
| | 女子トイレ | |
| | 優先トイレ | |
| | 喫煙室 | |
| | 自動販売機 | |
| | ガラス窓 | |
| | 可動式間仕切り | |

1Fエントランスへ

荷捌

荷捌

荷捌