


B1

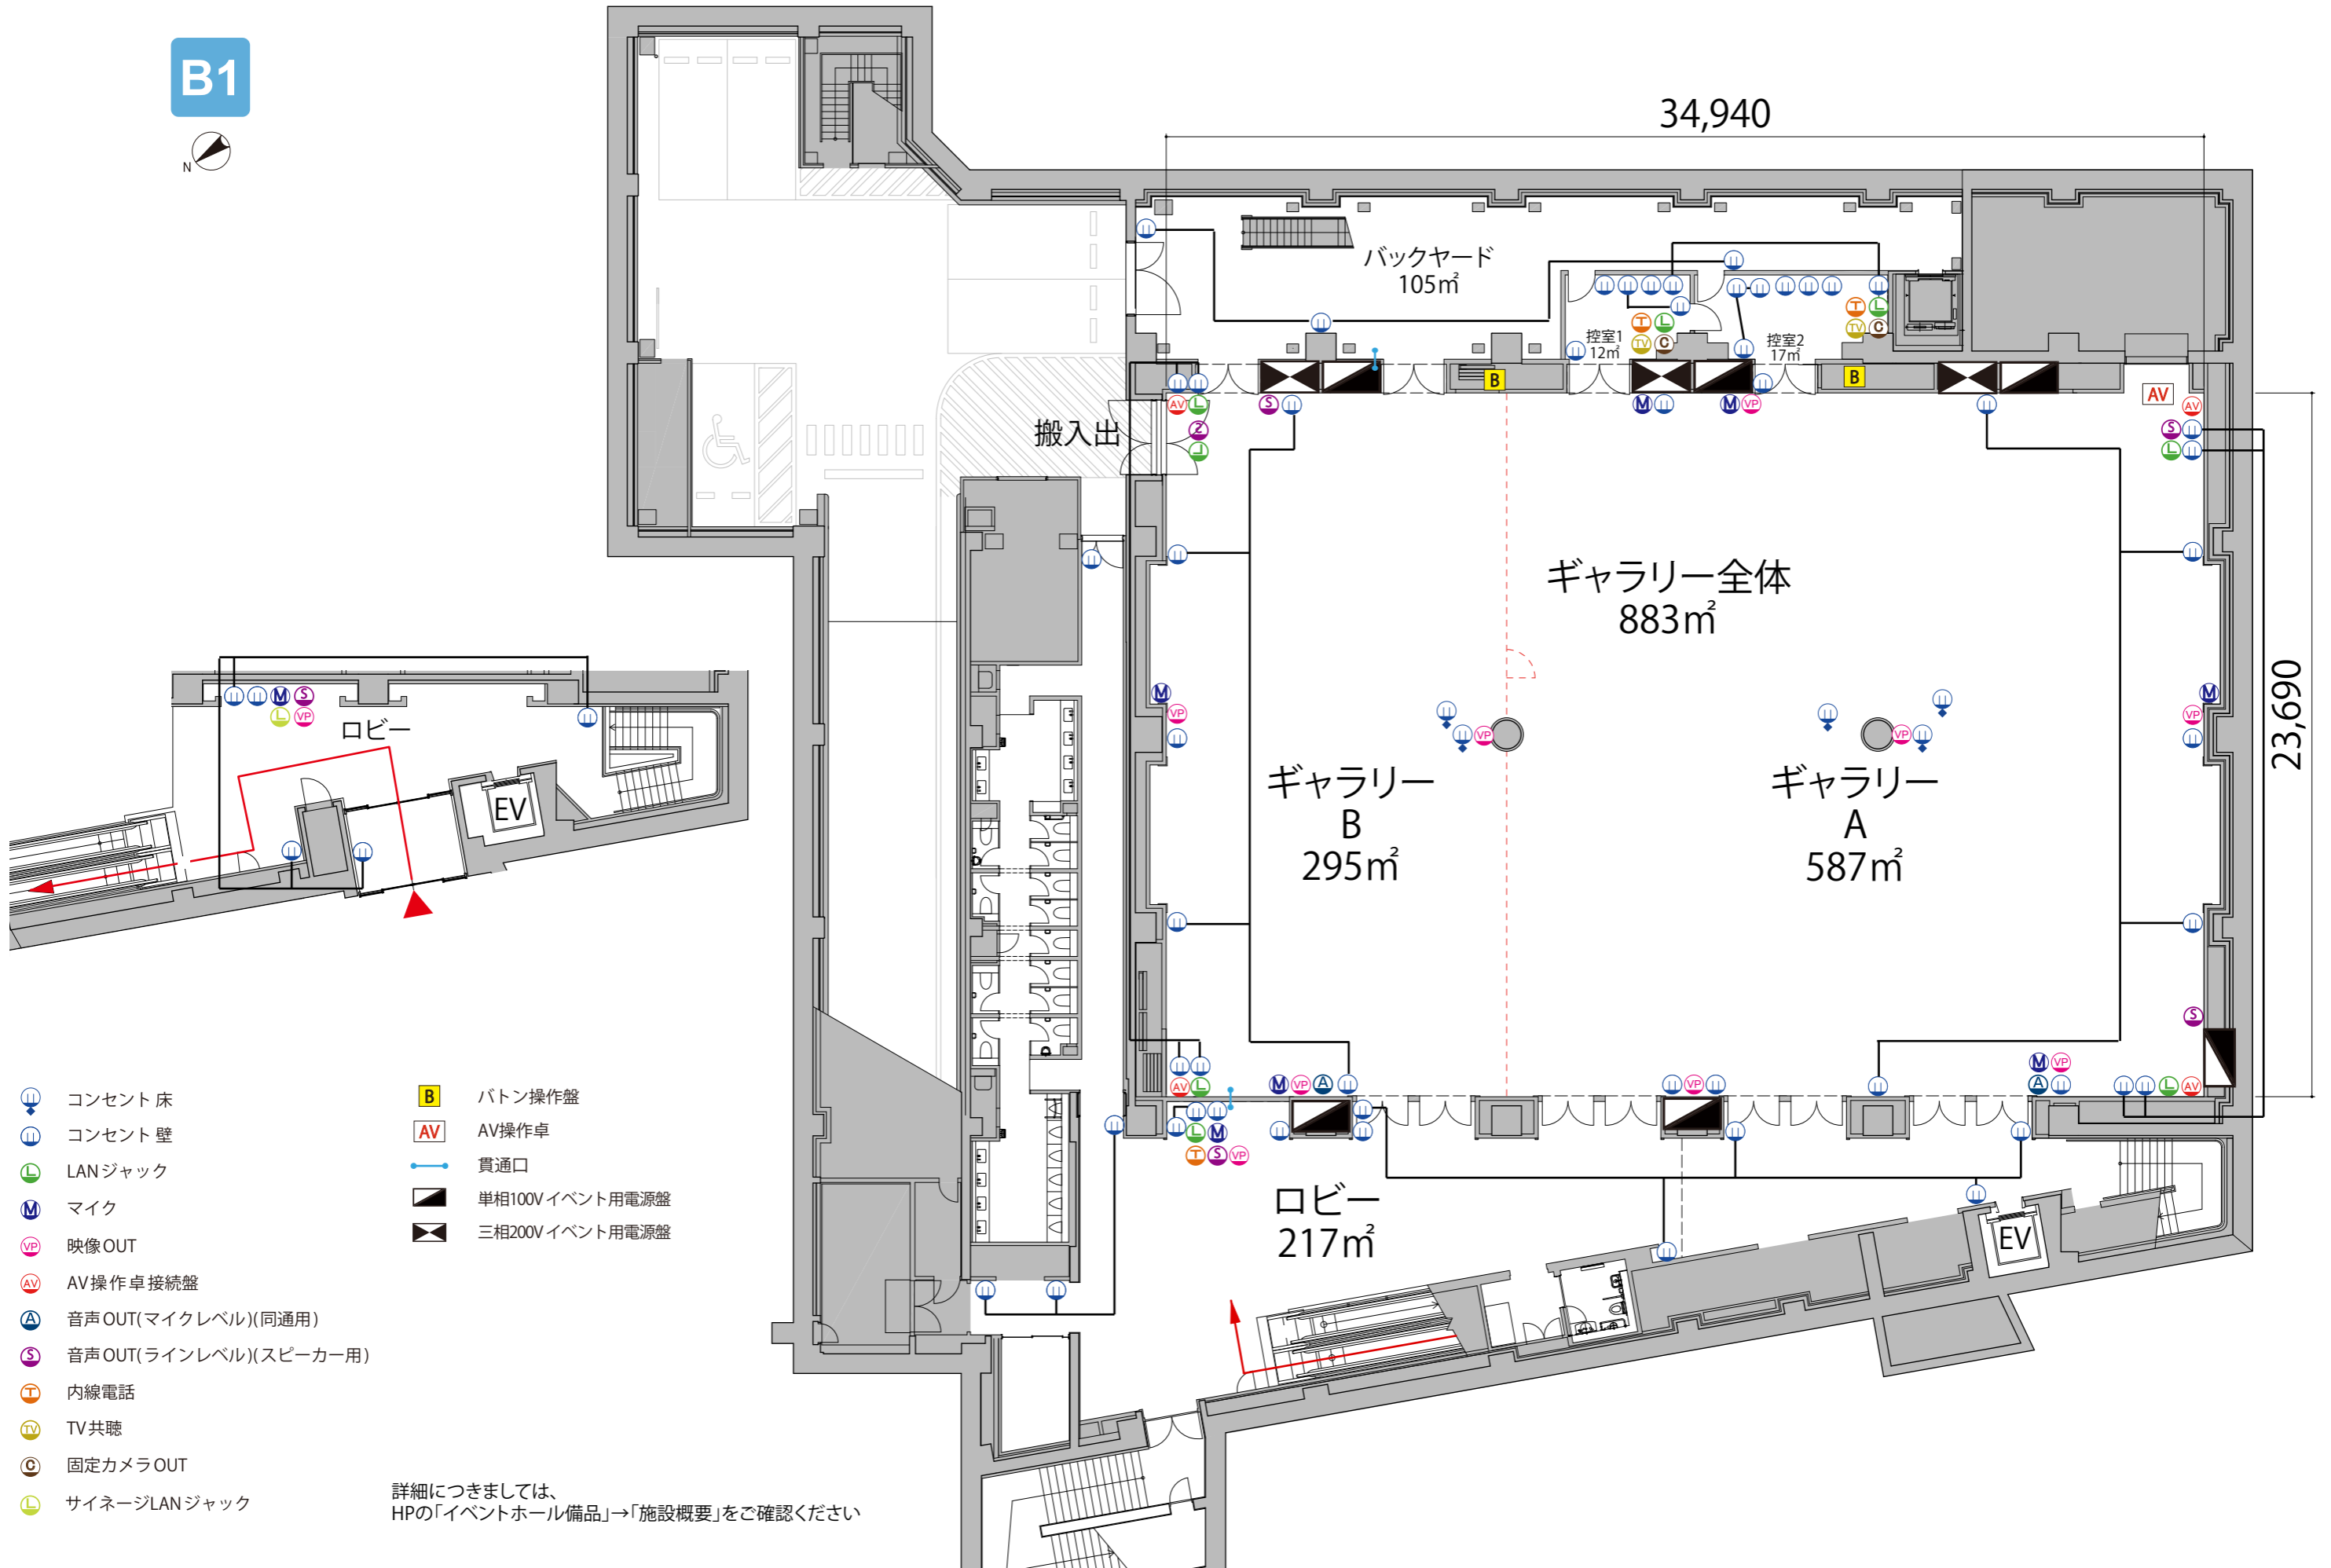

- コンセント床
- コンセント壁
- LANジャック
- マイク
- 映像OUT
- AV操作卓接続盤
- 音声OUT(マイクレベル)(同通用)
- 音声OUT(ラインレベル)(スピーカー用)
- 内線電話
- TV共聴
- 固定カメラOUT
- サイネージLANジャック

- バトン操作盤
- AV操作卓
- 貫通口
- 単相100Vイベント用電源盤
- 三相200Vイベント用電源盤

詳細につきましては、HPの「イベントホール備品」→「施設概要」をご確認ください