

泉ガーデンギャラリー：B1F平面図(1:200)


ギャラリー全体 島型6名掛け432席

プロジェクター・スクリーン等の設置により
席数が減少する場合がございます

B1



1F

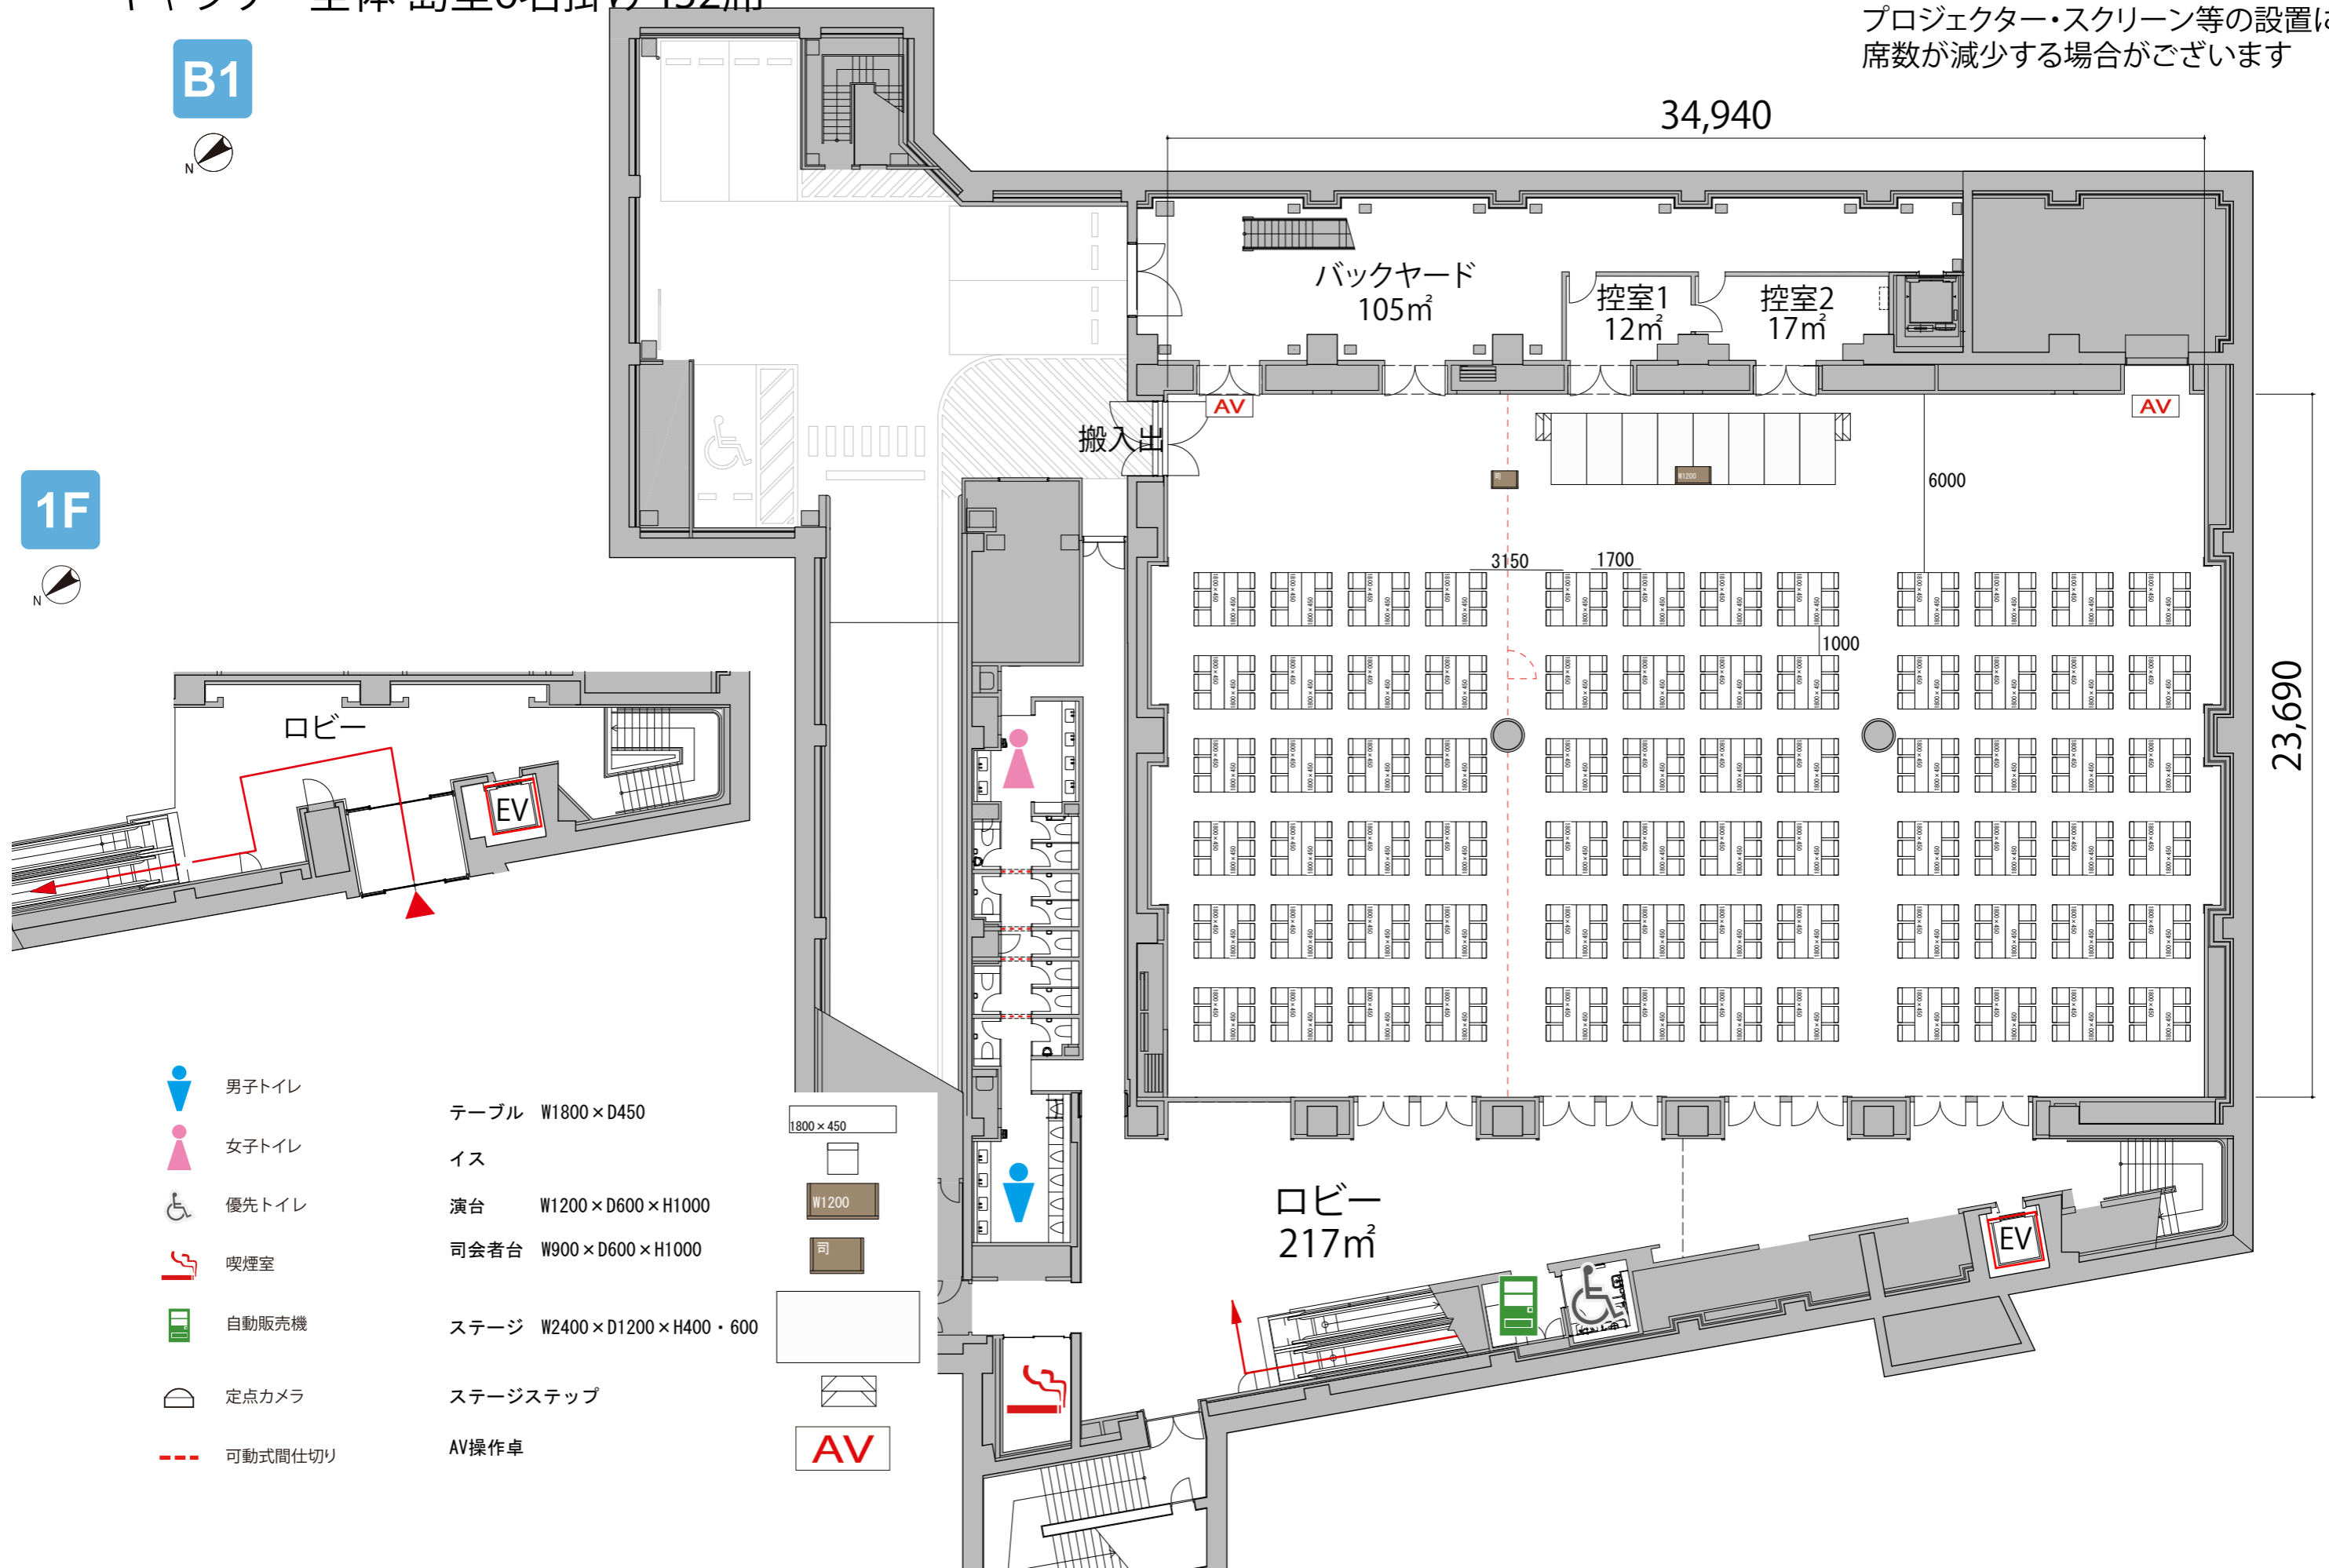

- 男子トイレ
- 女子トイレ
- 優先トイレ
- 喫煙室
- 自動販売機
- 定点カメラ
- 可動式間仕切り

- テーブル W1800 x D450
- イス
- 演台 W1200 x D600 x H1000
- 司会者台 W900 x D600 x H1000
- ステージ W2400 x D1200 x H400・600
- ステージステップ
- AV操作卓

