


プロジェクター・スクリーン等の設置により
席数が減少する場合がございます

B1

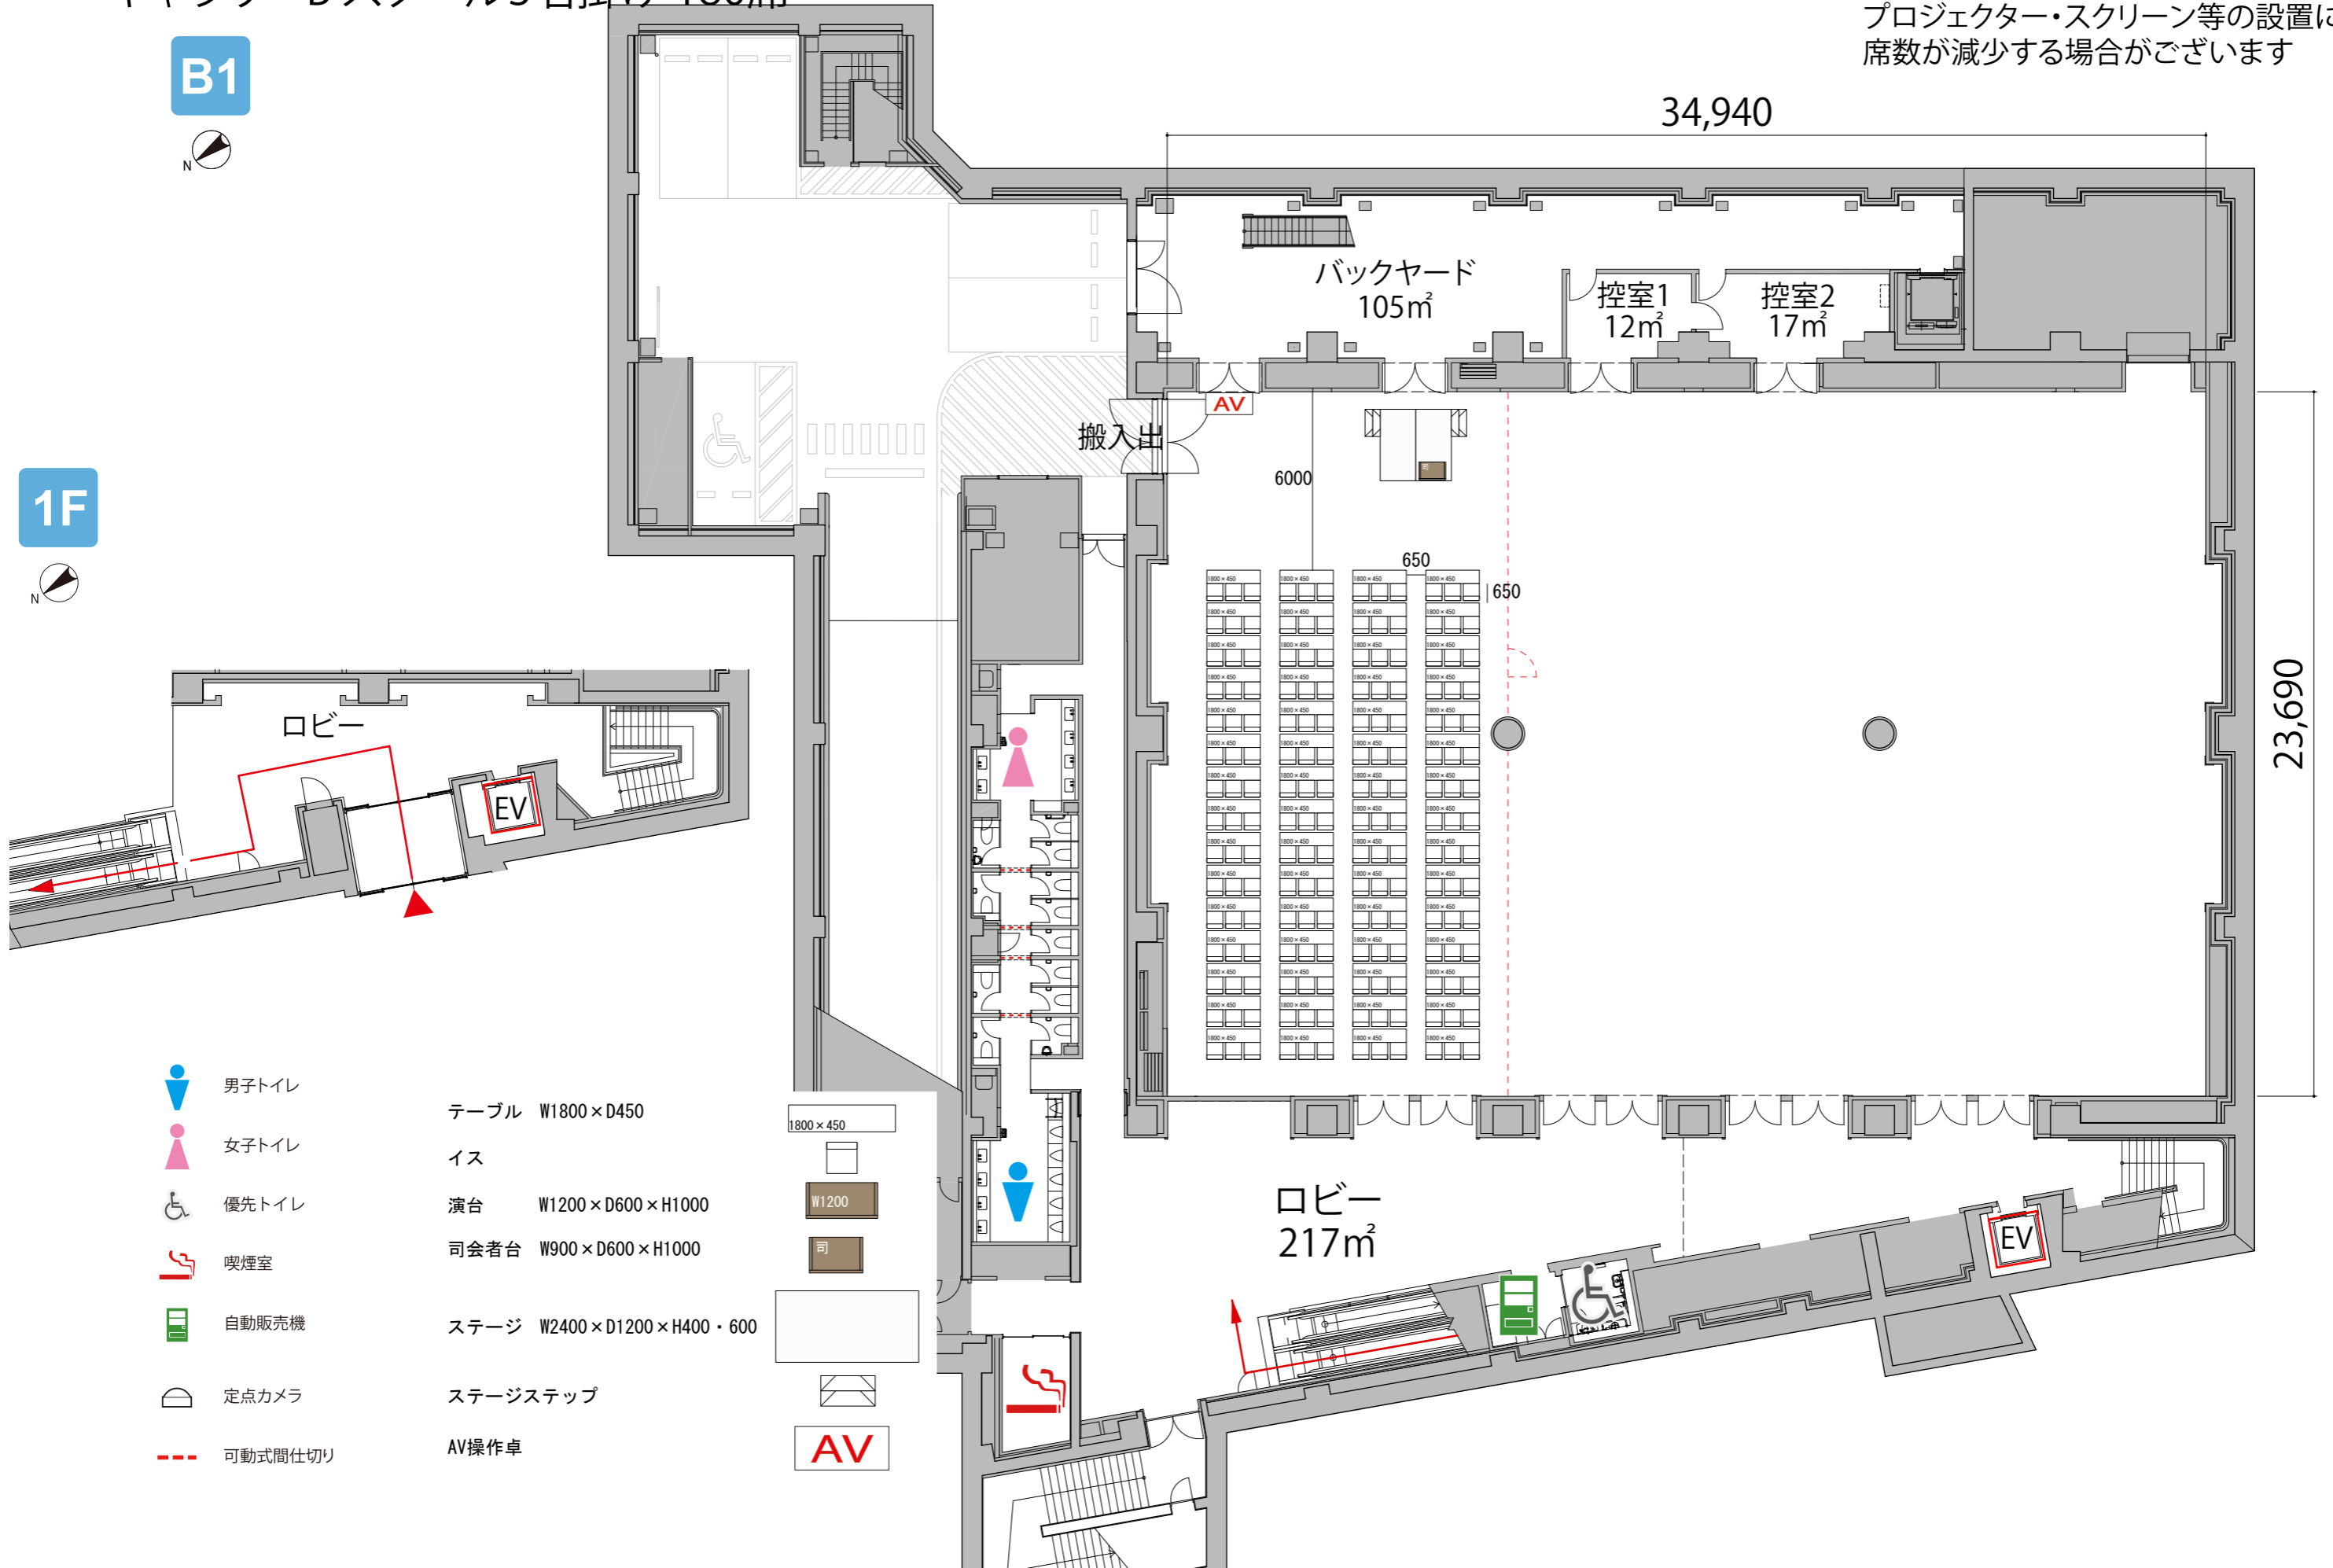

1F



- 男子トイレ
- 女子トイレ
- 優先トイレ
- 喫煙室
- 自動販売機
- 定点カメラ
- 可動式間仕切り

- テーブル W1800×D450
- イス
- 演台 W1200×D600×H1000
- 司会者台 W900×D600×H1000
- ステージ W2400×D1200×H400・600
- ステージステップ
- AV操作卓

