
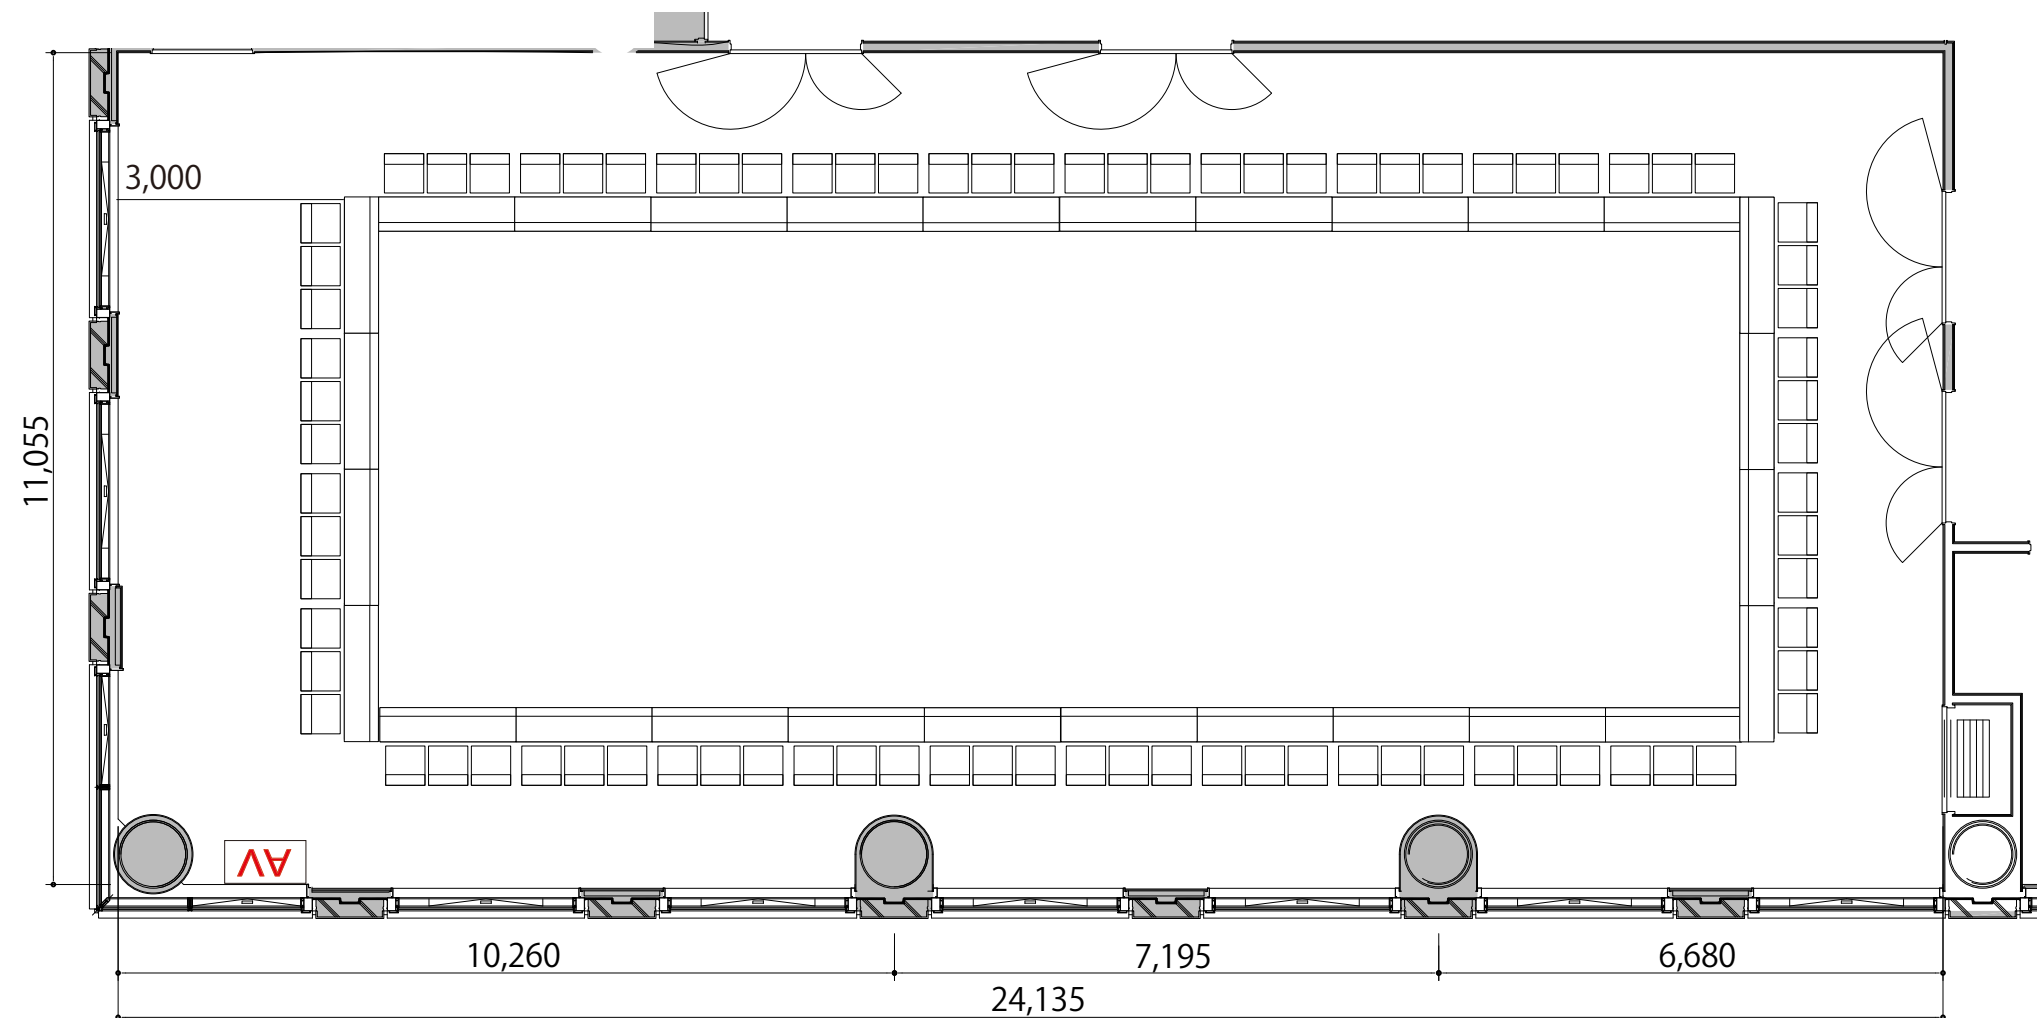


3F

Room3+4+5 口の字 84席

プロジェクター・スクリーン等の設置により
席数が減少する場合がございます。

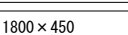

	テーブル (幕板付)	W1800×D450
	イス	W510×D530
	演台	W900×D450
	司会者台	W500×D400
	AV操作卓	W1075×D600