


3F

Room3+4+5 シアター 266席



※このレイアウトには別途有料レンタルが発生します

プロジェクター・スクリーン等の設置により
席数が減少する場合がございます。

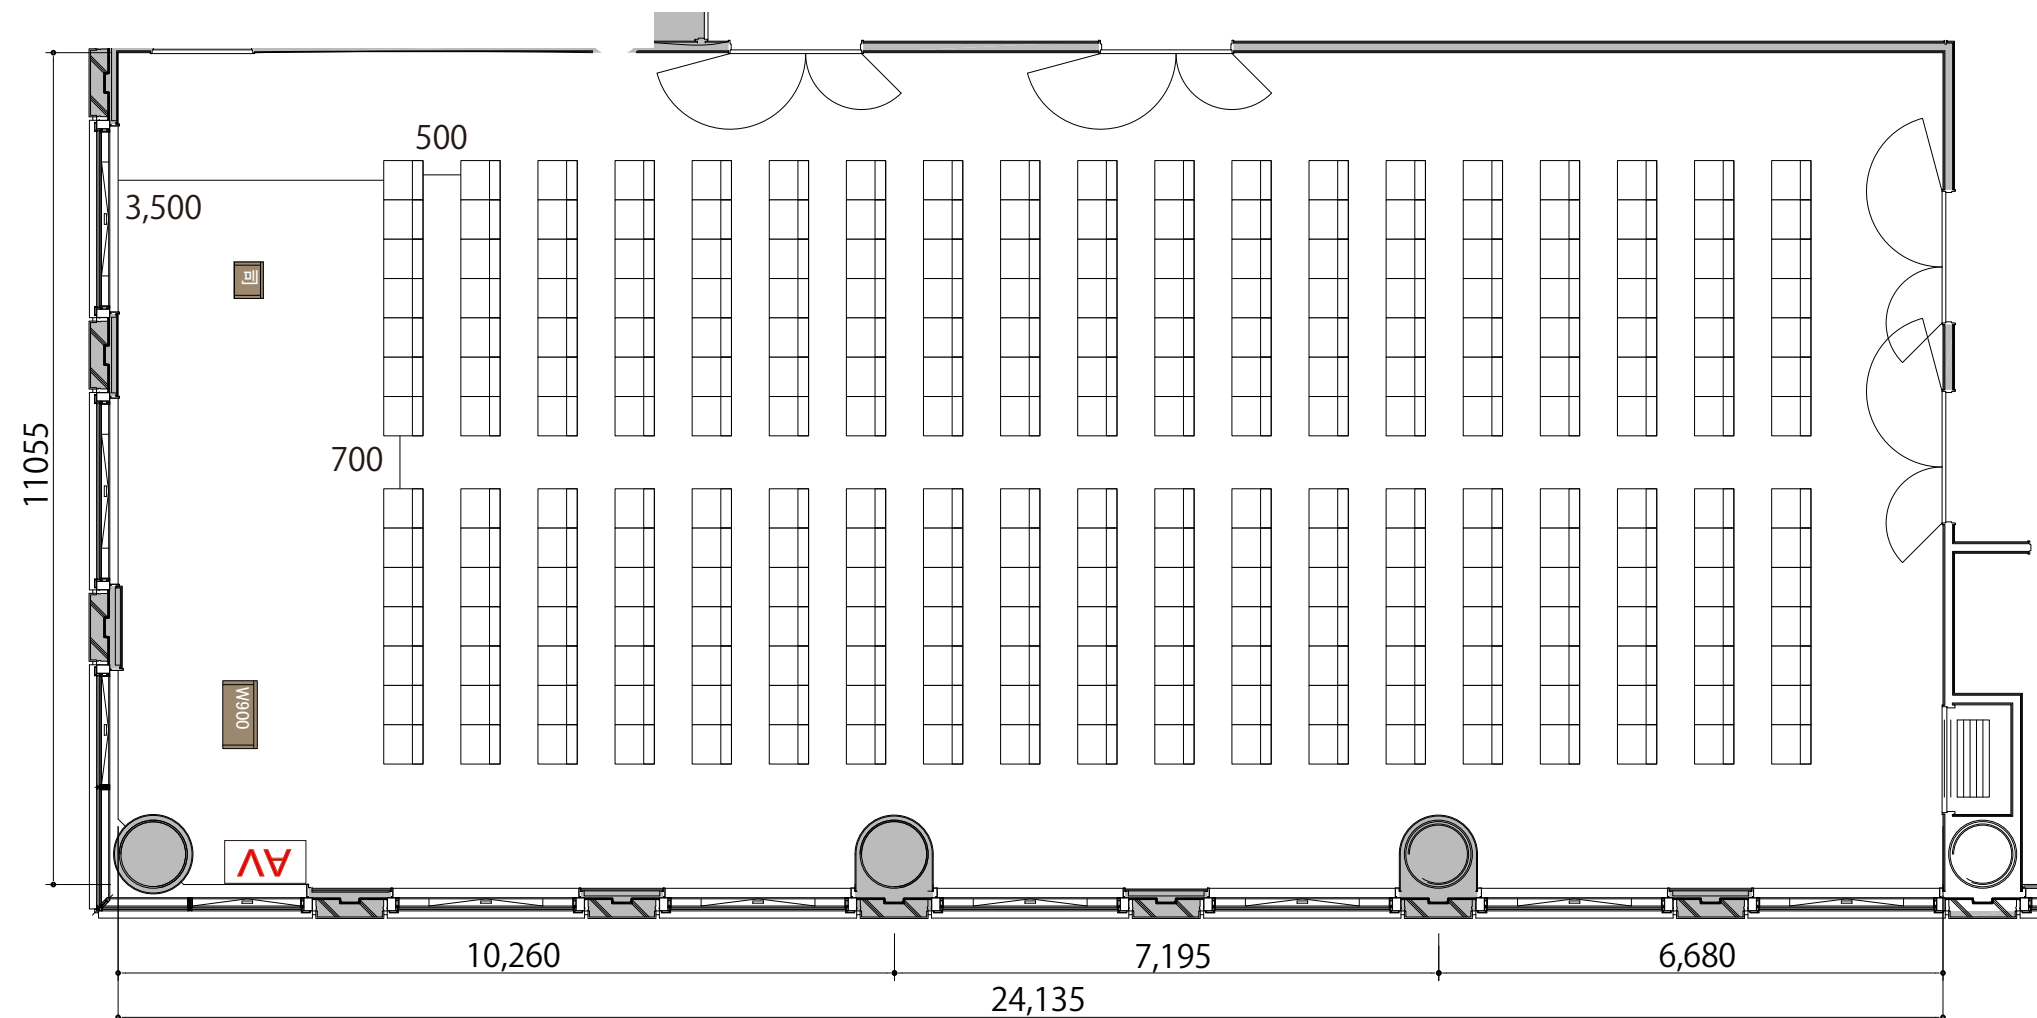

1800×450	テーブル（幕板付）	W1800×D450
	イス	W510×D530
W900	演台	W900×D450
司	司会者台	W500×D400
AV	AV操作卓	W1075×D600