


3F

Room3+4 シアター 140席

※このレイアウトには別途有料レンタルが発生します



プロジェクター・スクリーン等の設置により
席数が減少する場合がございます。

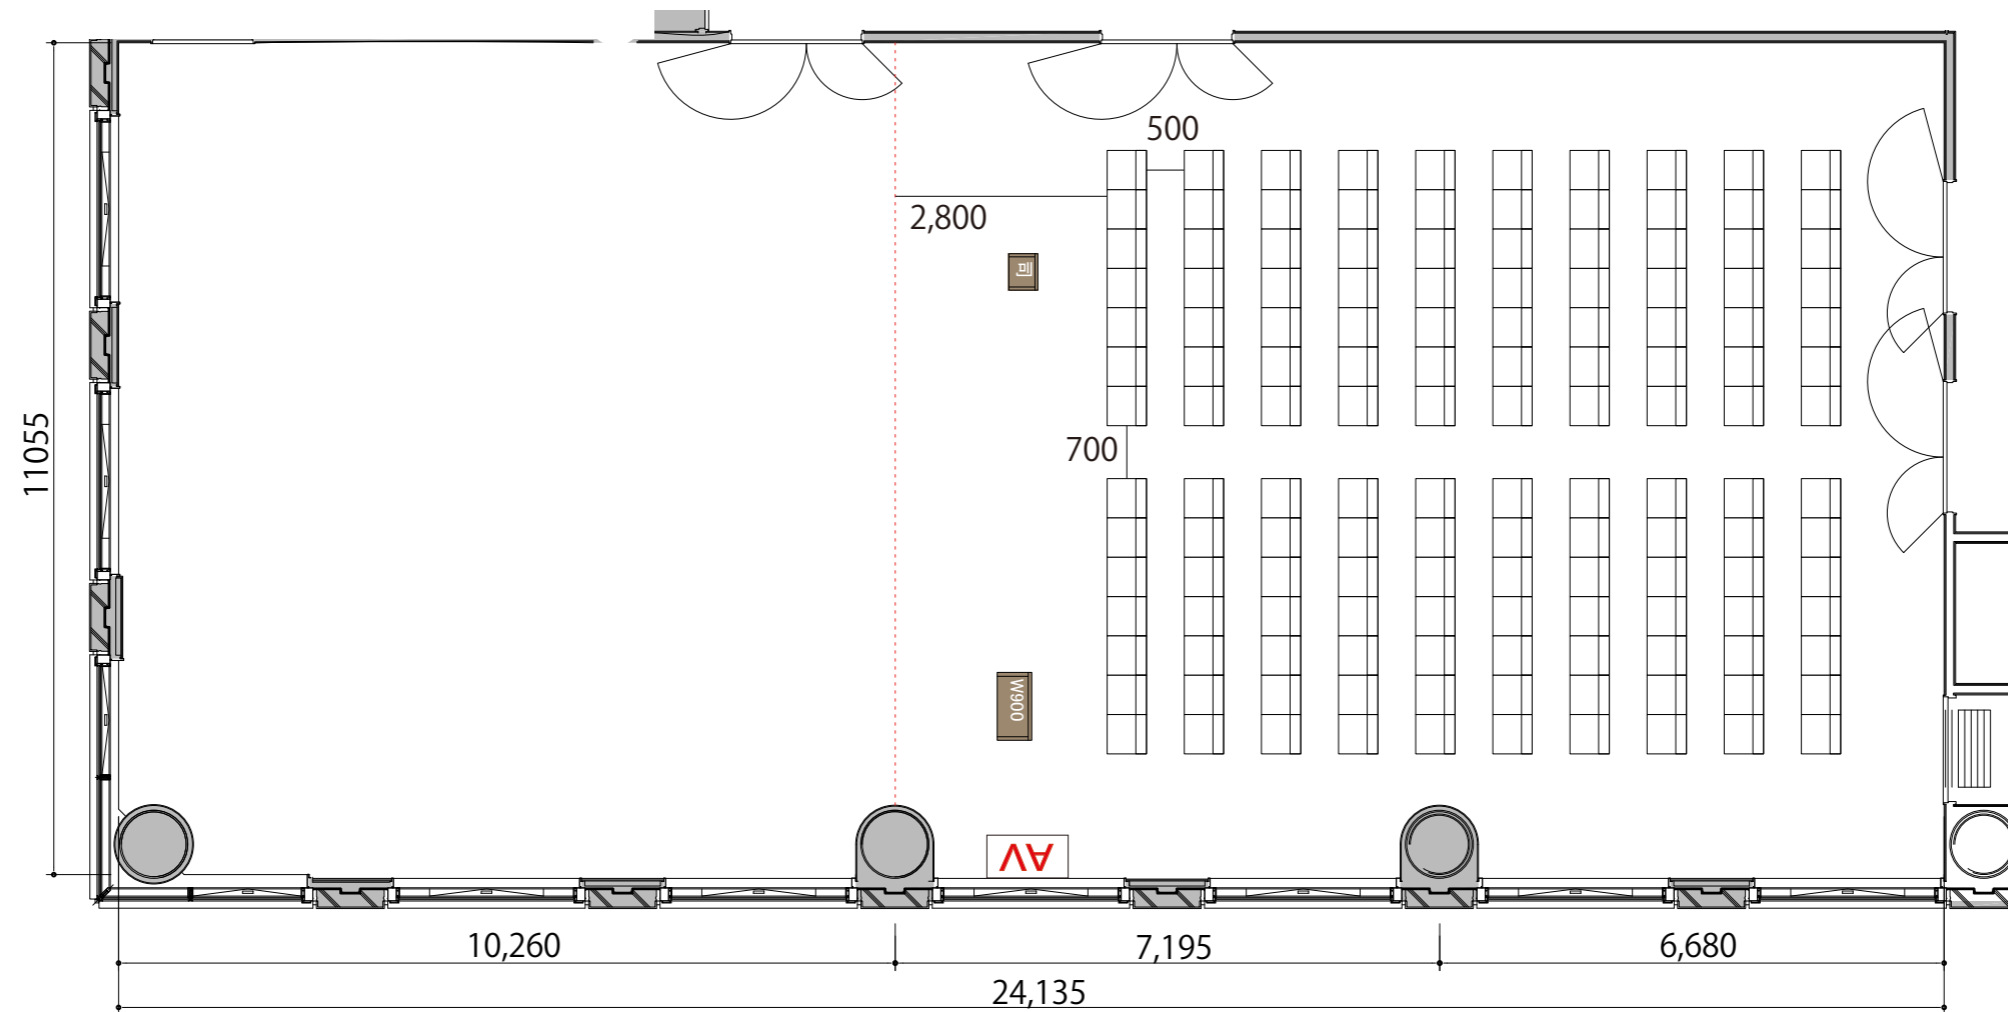

- | | | |
|---|------------|--------------|
|  | テーブル (幕板付) | W1800 × D450 |
|  | イス | W510 × D530 |
|  | 演台 | W900 × D450 |
|  | 司会者台 | W500 × D400 |
|  | AV操作卓 | W1075 × D600 |