


3F

ROOM 3 島型 36席(6島)

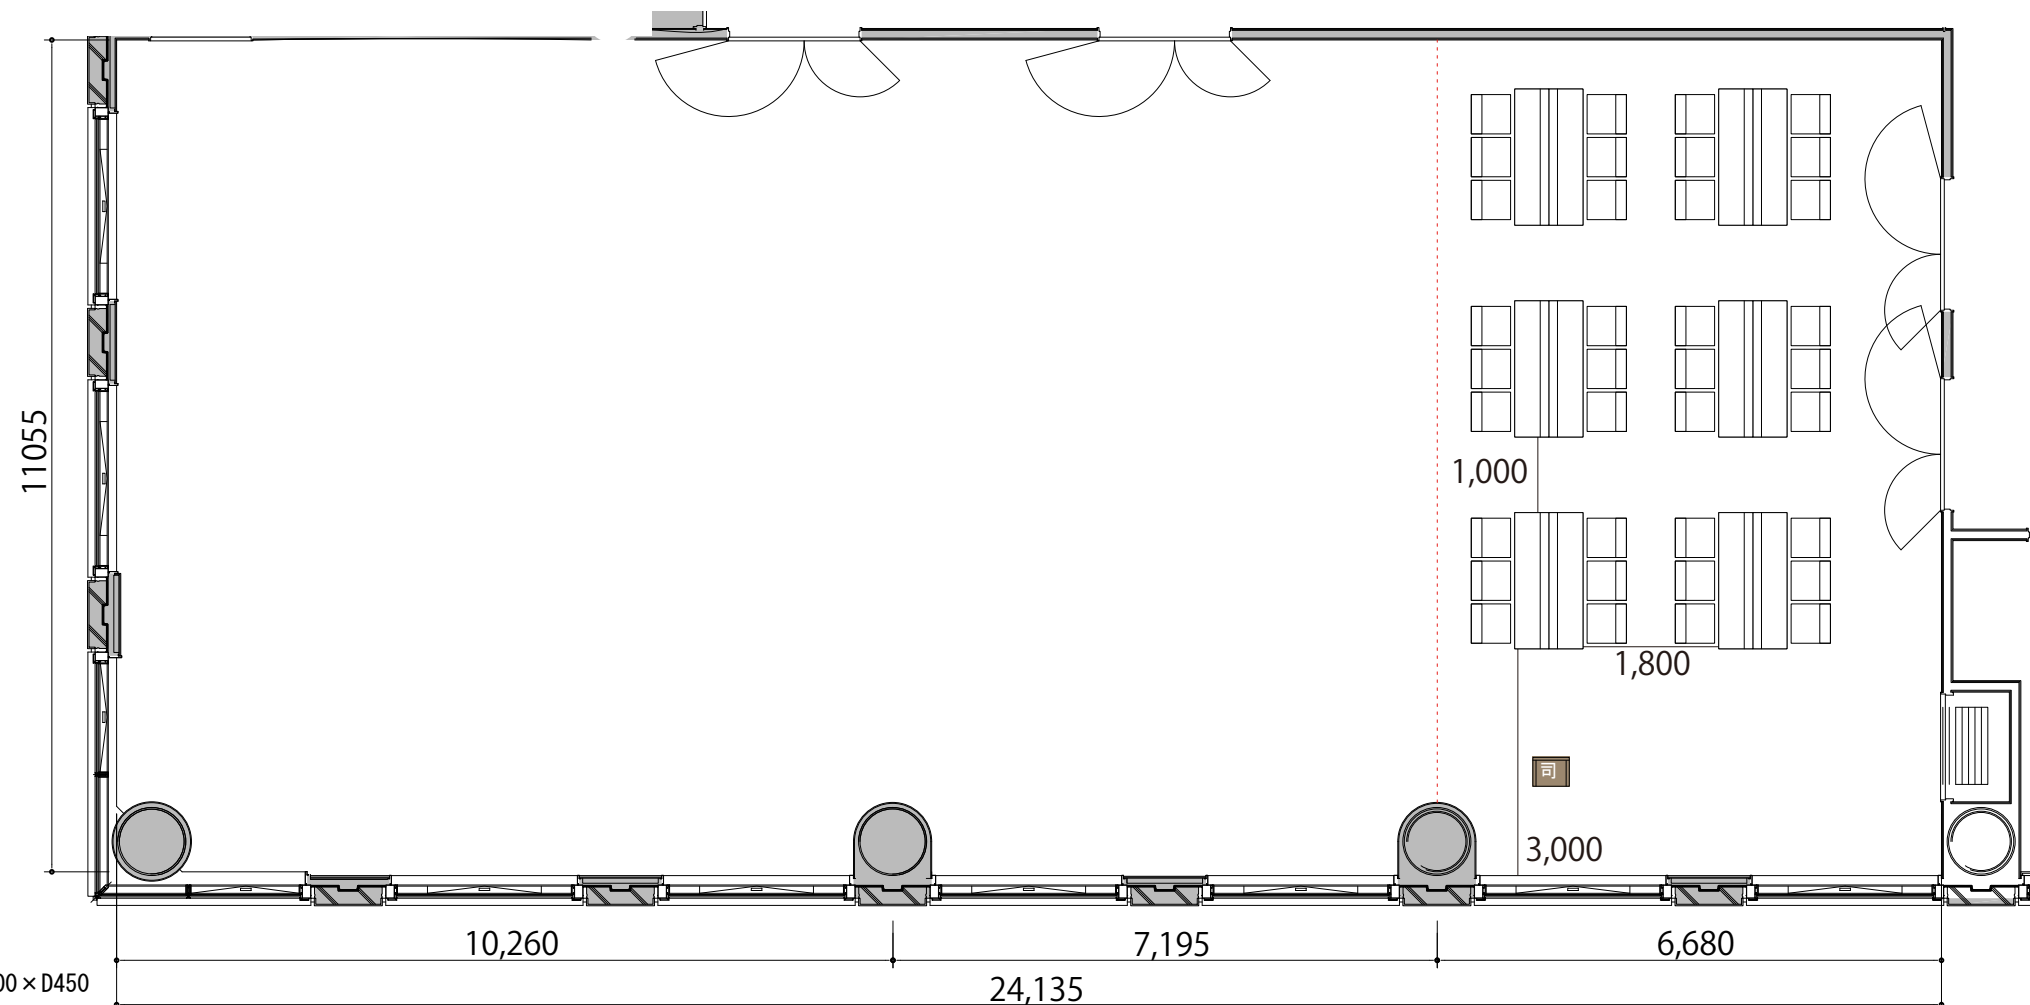

1800×450

テーブル (幕板付) W1800×D450



イス W510×D530

W900

演台 W900×D450



司会者台 W500×D400

AV

AV操作卓 W1075×D600