


3F

ROOM 3 口の字 36席

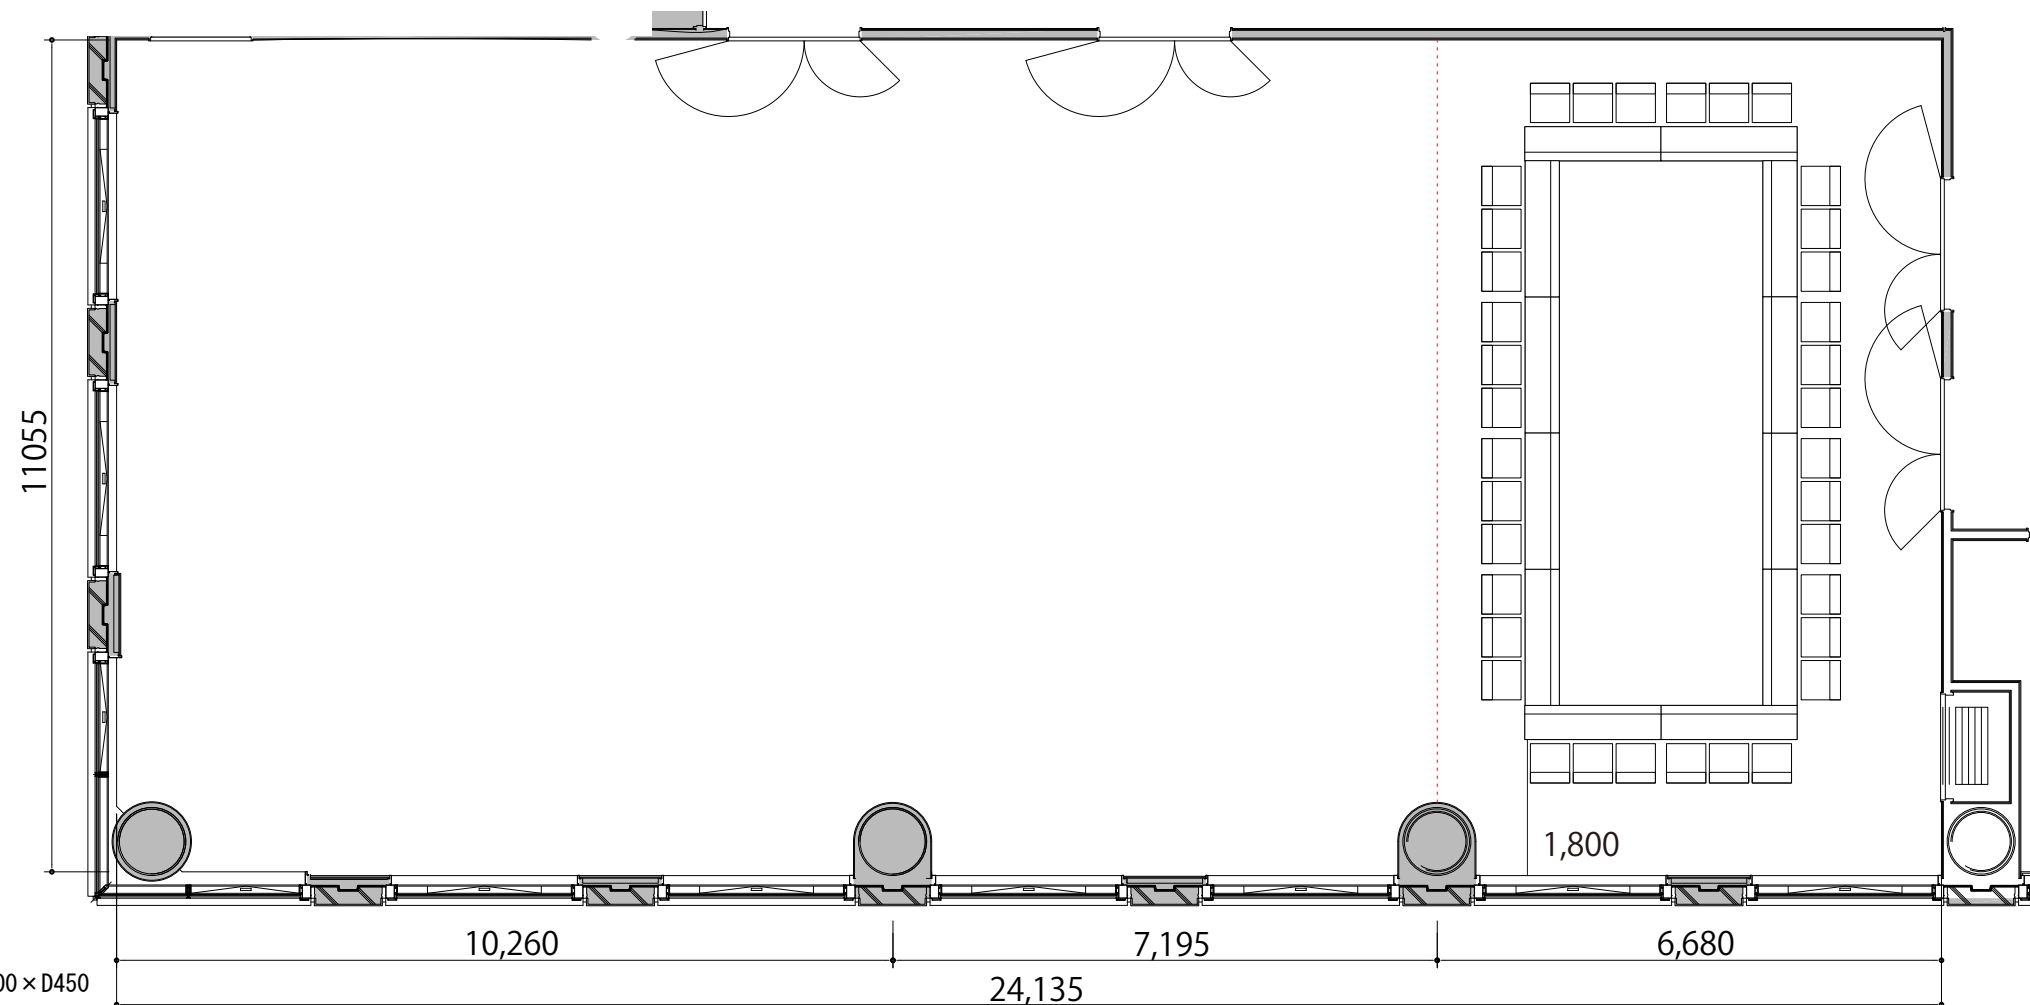

1800 × 450

テーブル（幕板付） W1800 × D450



イス W510 × D530

W900

演台 W900 × D450

司

司会者台 W500 × D400

AV

AV操作卓 W1075 × D600