


3F

ROOM 3 シアター 64席



※このレイアウトには別途有料レンタルが発生します

プロジェクター・スクリーン等の設置により
席数が減少する場合がございます。

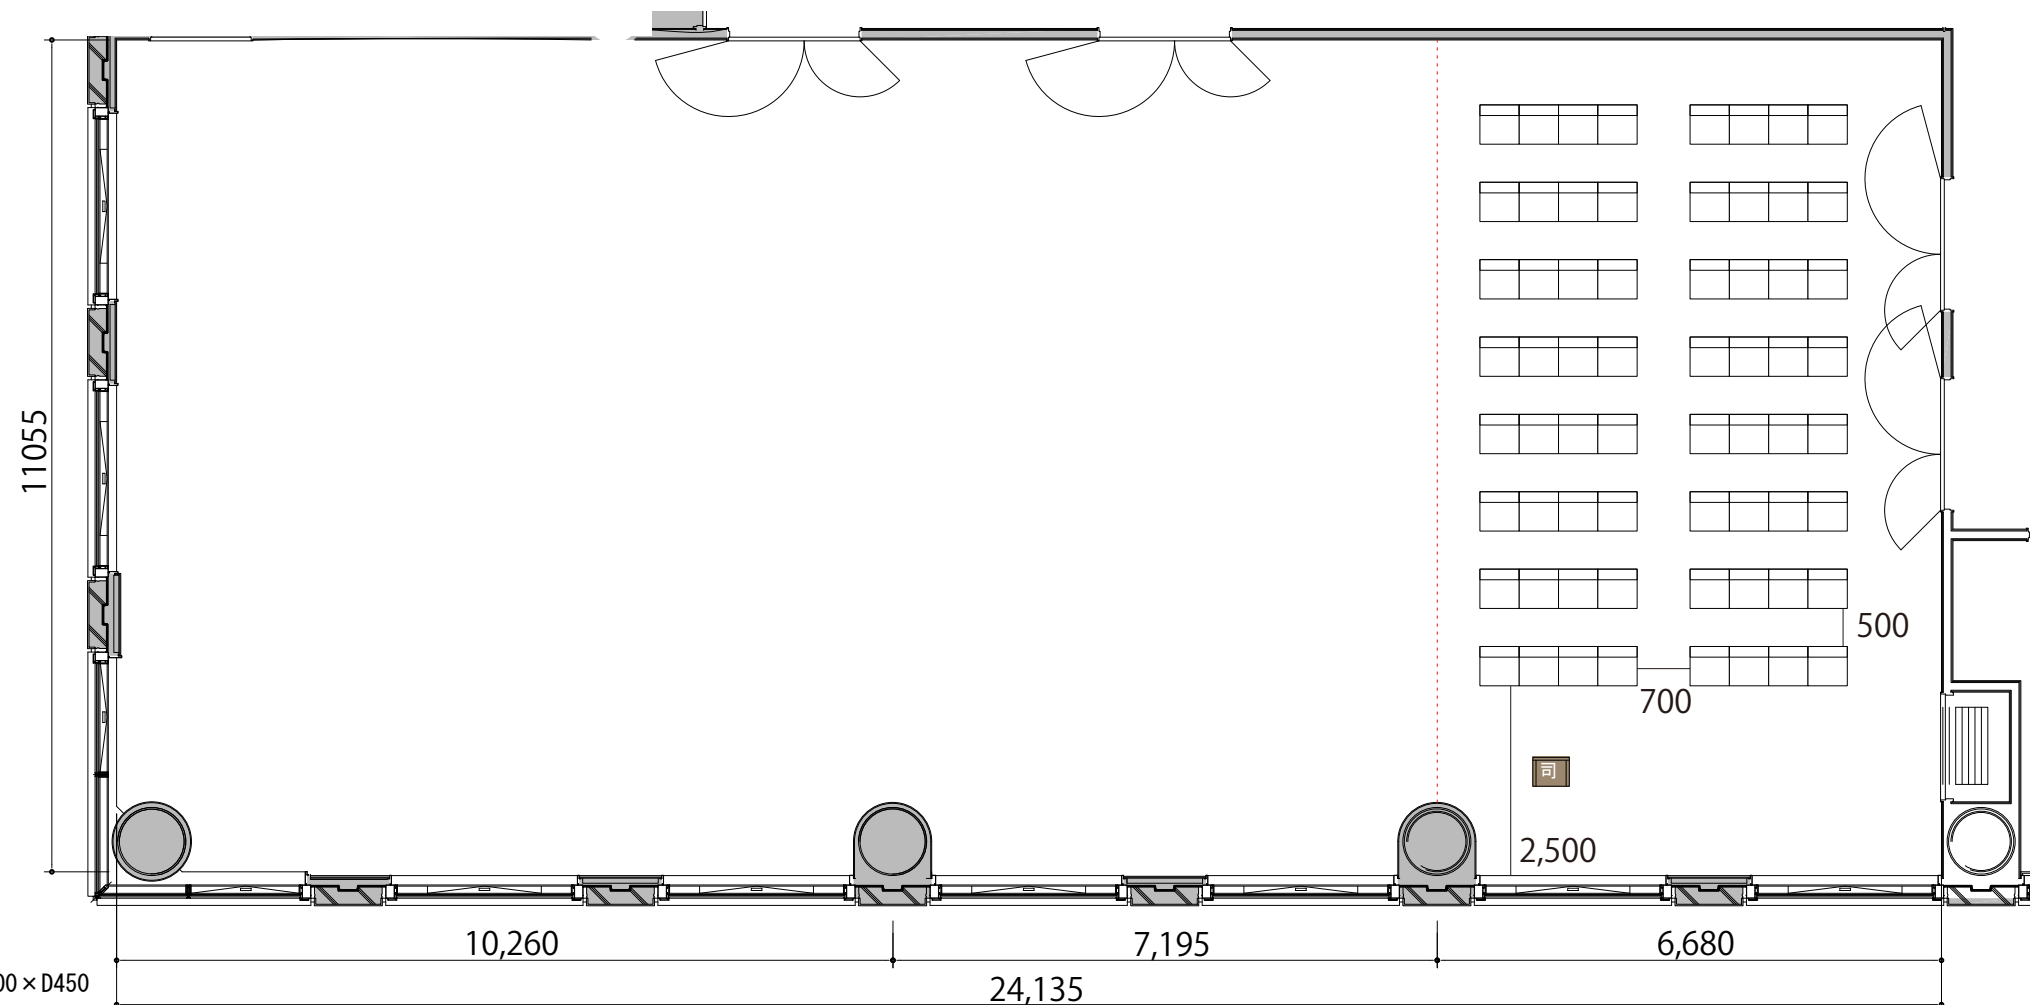

1800 x 450	テーブル (幕板付)	W1800 x D450
	イス	W510 x D530
W900	演台	W900 x D450
司	司会者台	W500 x D400
AV	AV操作卓	W1075 x D600