


3F

ROOM5 スクール2名掛け 48席

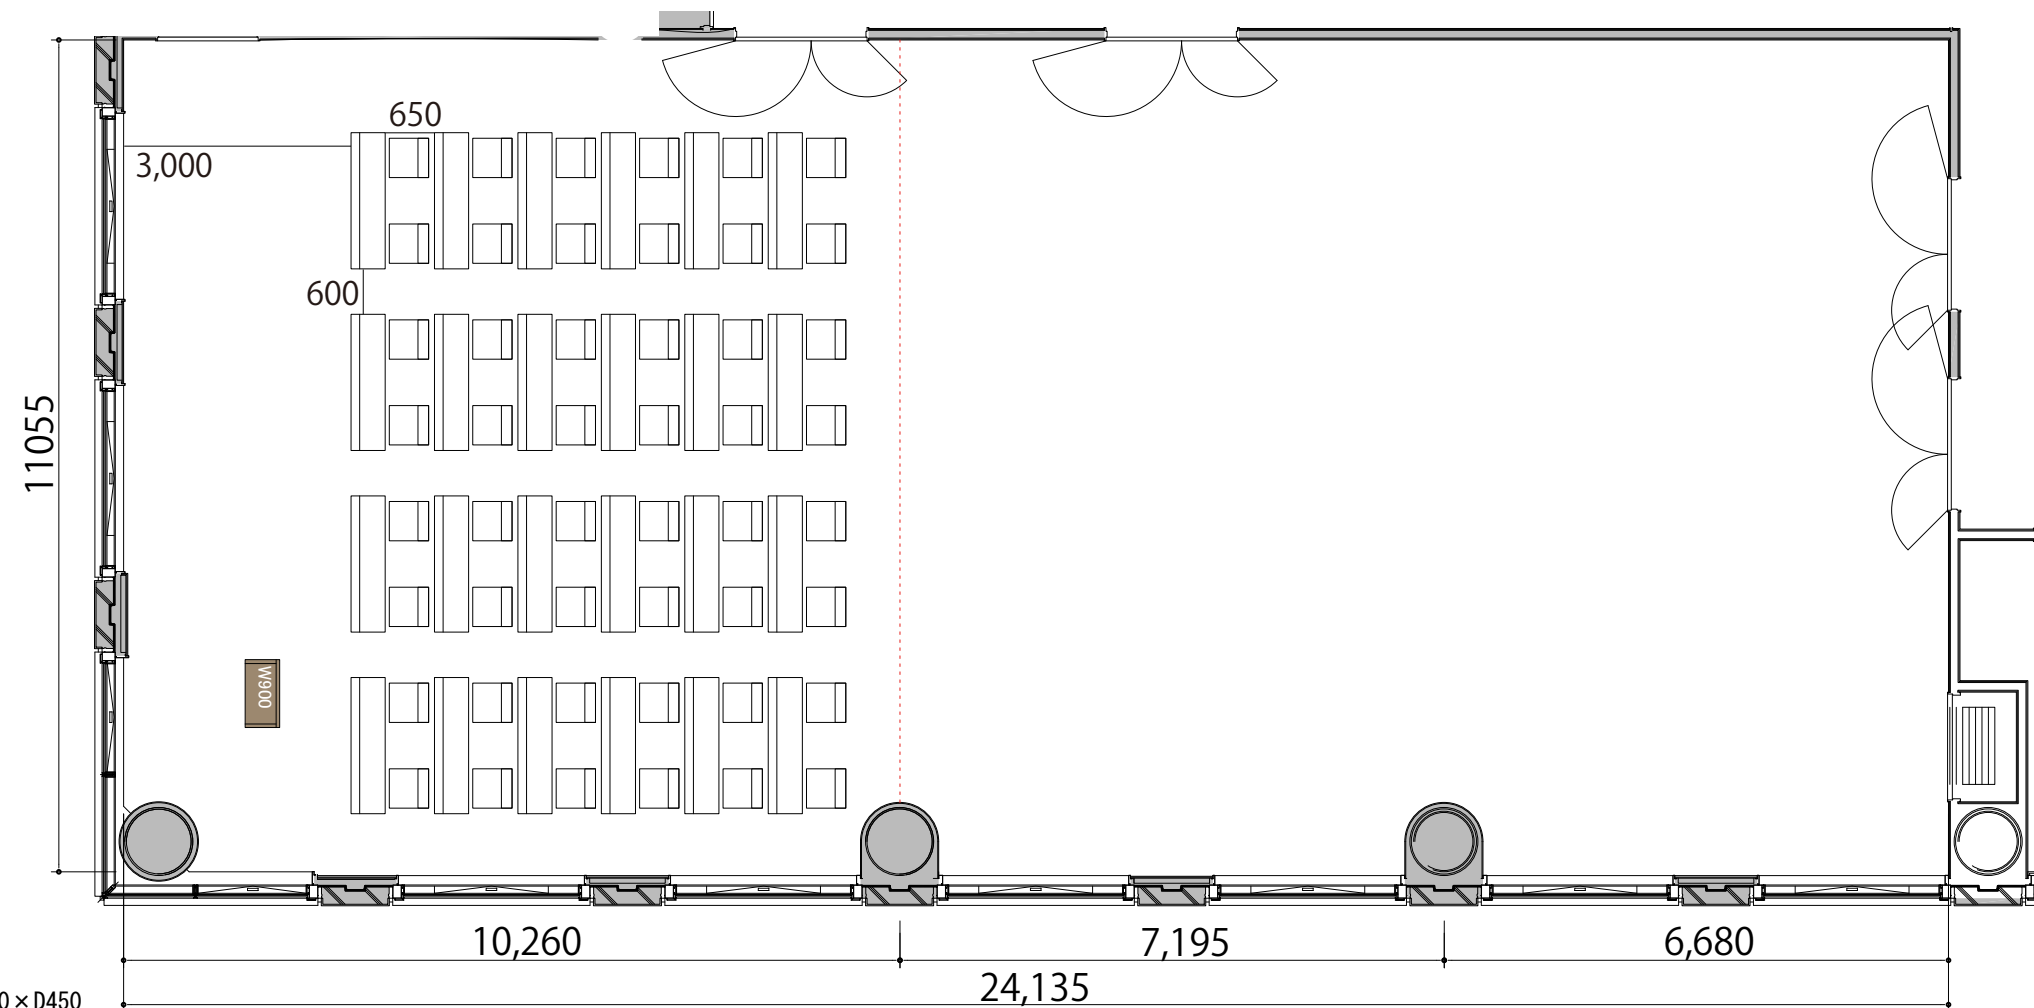

プロジェクター・スクリーン等の設置により
席数が減少する場合がございます。



1800 × 450	テーブル (幕板付)	W1800 × D450
	イス	W510 × D530
W900	演台	W900 × D450
司	司会者台	W500 × D400
AV	AV操作卓	W1075 × D600