


2F

ROOM A シアター 64席

※このレイアウトには別途有料レンタルが発生します

プロジェクター・スクリーン等の設置により  
席数が減少する場合がございます。

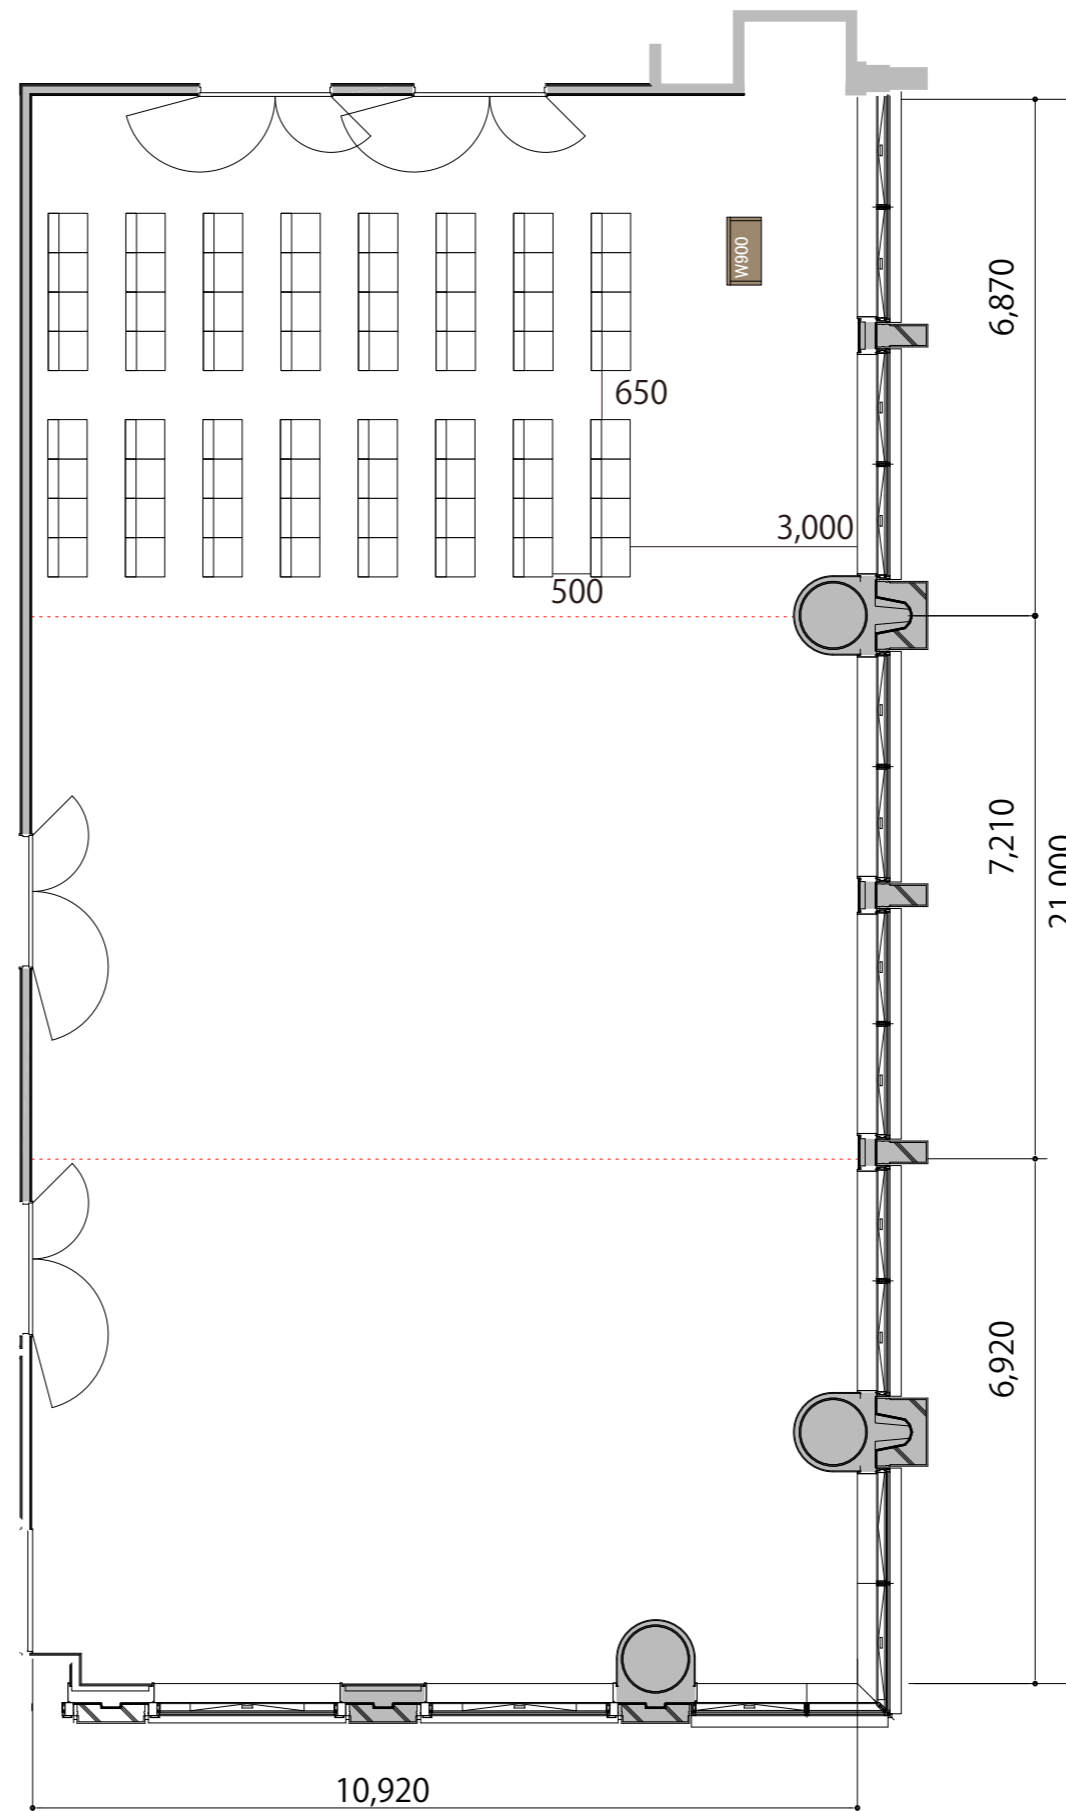

- |   |            |              |
|---|------------|--------------|
|  | テーブル (幕板付) | W1800 × D450 |
|  | イス         | W510 × D530  |
|  | 演台         | W900 × D450  |
|  | 司会者台       | W500 × D400  |
|  | AV操作卓      | W1075 × D600 |