


2F

ROOM A+B 島型 72席(12島)

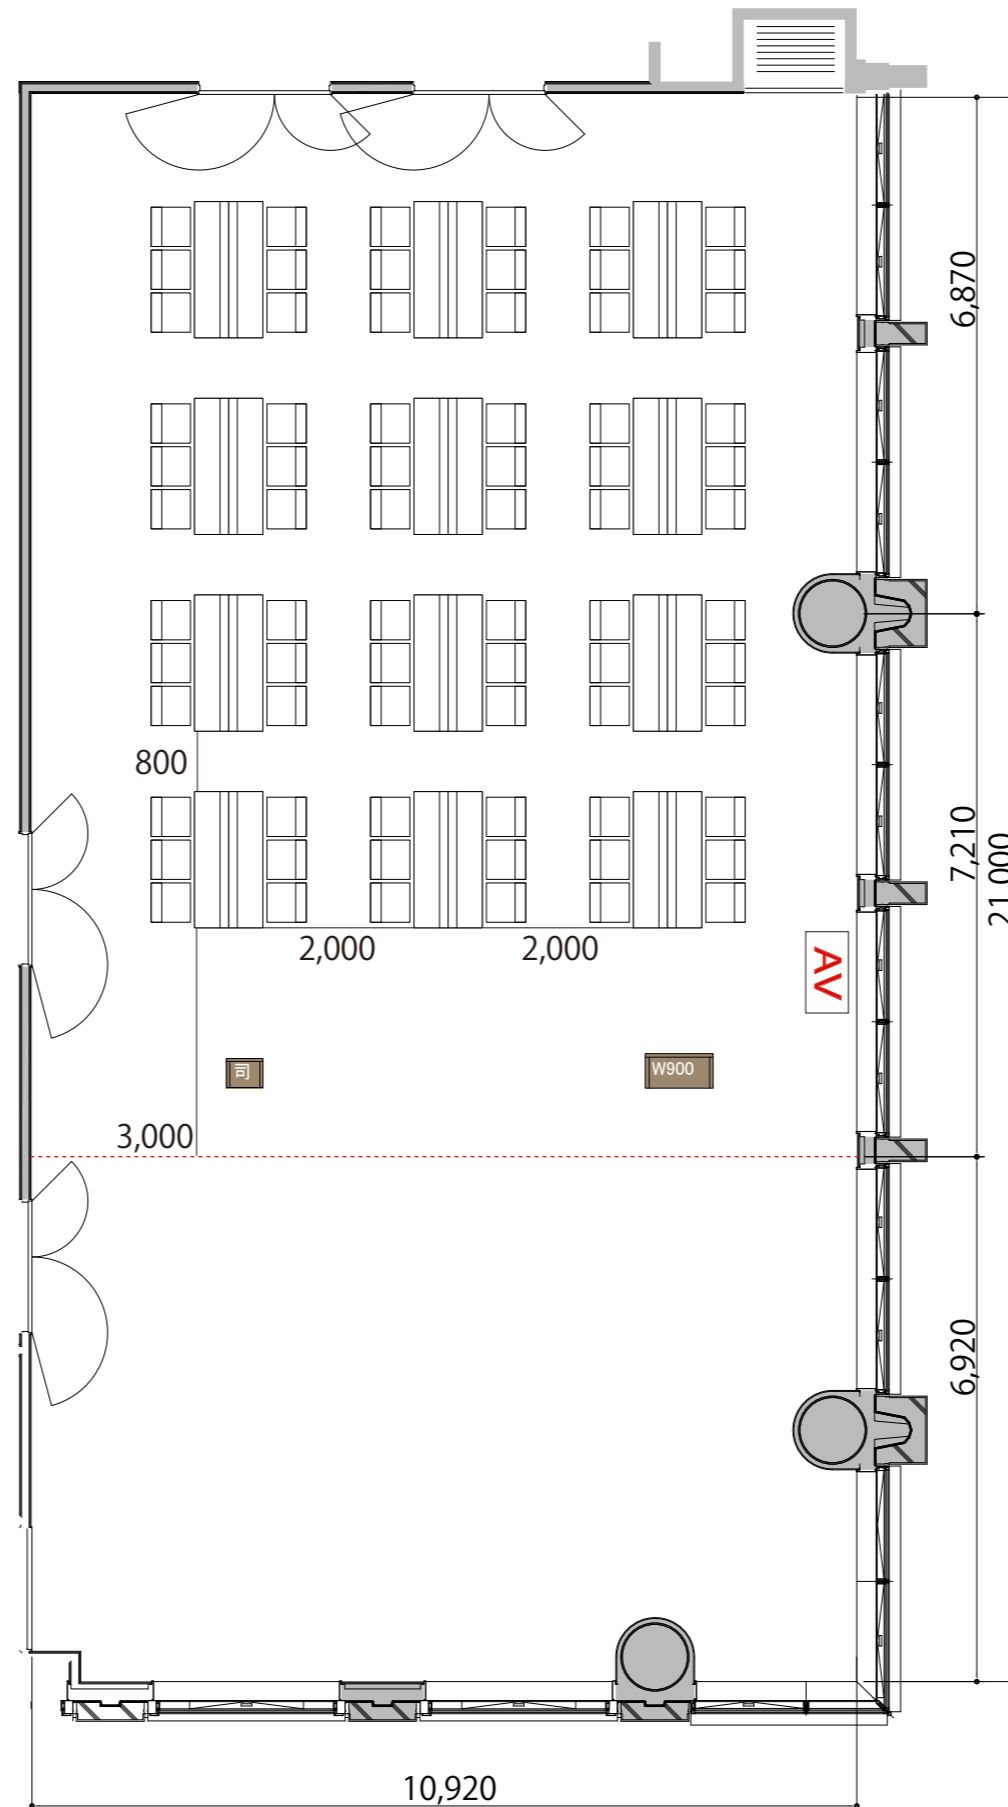

プロジェクター・スクリーン等の設置により  
席数が減少する場合がございます。



1800×450	テーブル (幕板付)	W1800×D450
	イス	W510×D530
W900	演台	W900×D450
司	司会者台	W500×D400
AV	AV操作卓	W1075×D600