


2F

ROOM A+B+C T字島型 90席(15島)

プロジェクター・スクリーン等の設置により  
席数が減少する場合がございます。

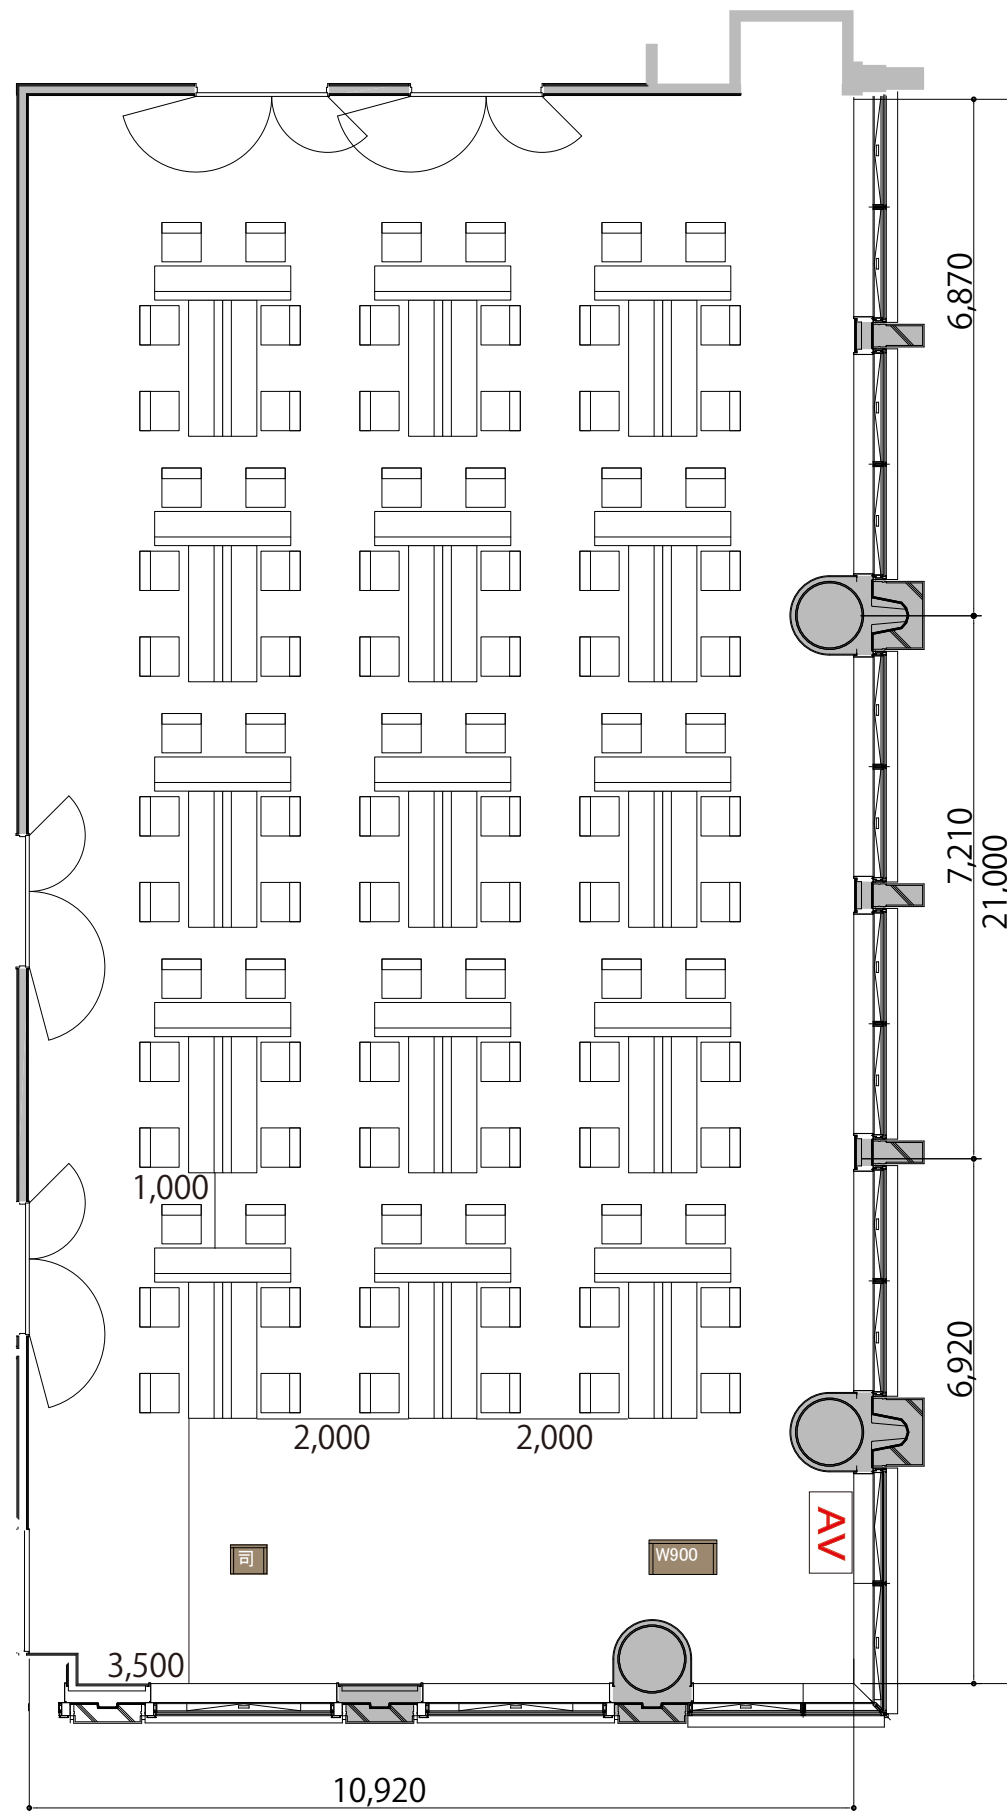

- |   |            |              |
|---|------------|--------------|
|  | テーブル (幕板付) | W1800 x D450 |
|  | イス         | W510 x D530  |
|  | 演台         | W900 x D450  |
|  | 司会者台       | W500 x D400  |
|  | AV操作卓      | W1075 x D600 |