


2F

ROOM B T字島型 24席(4島)

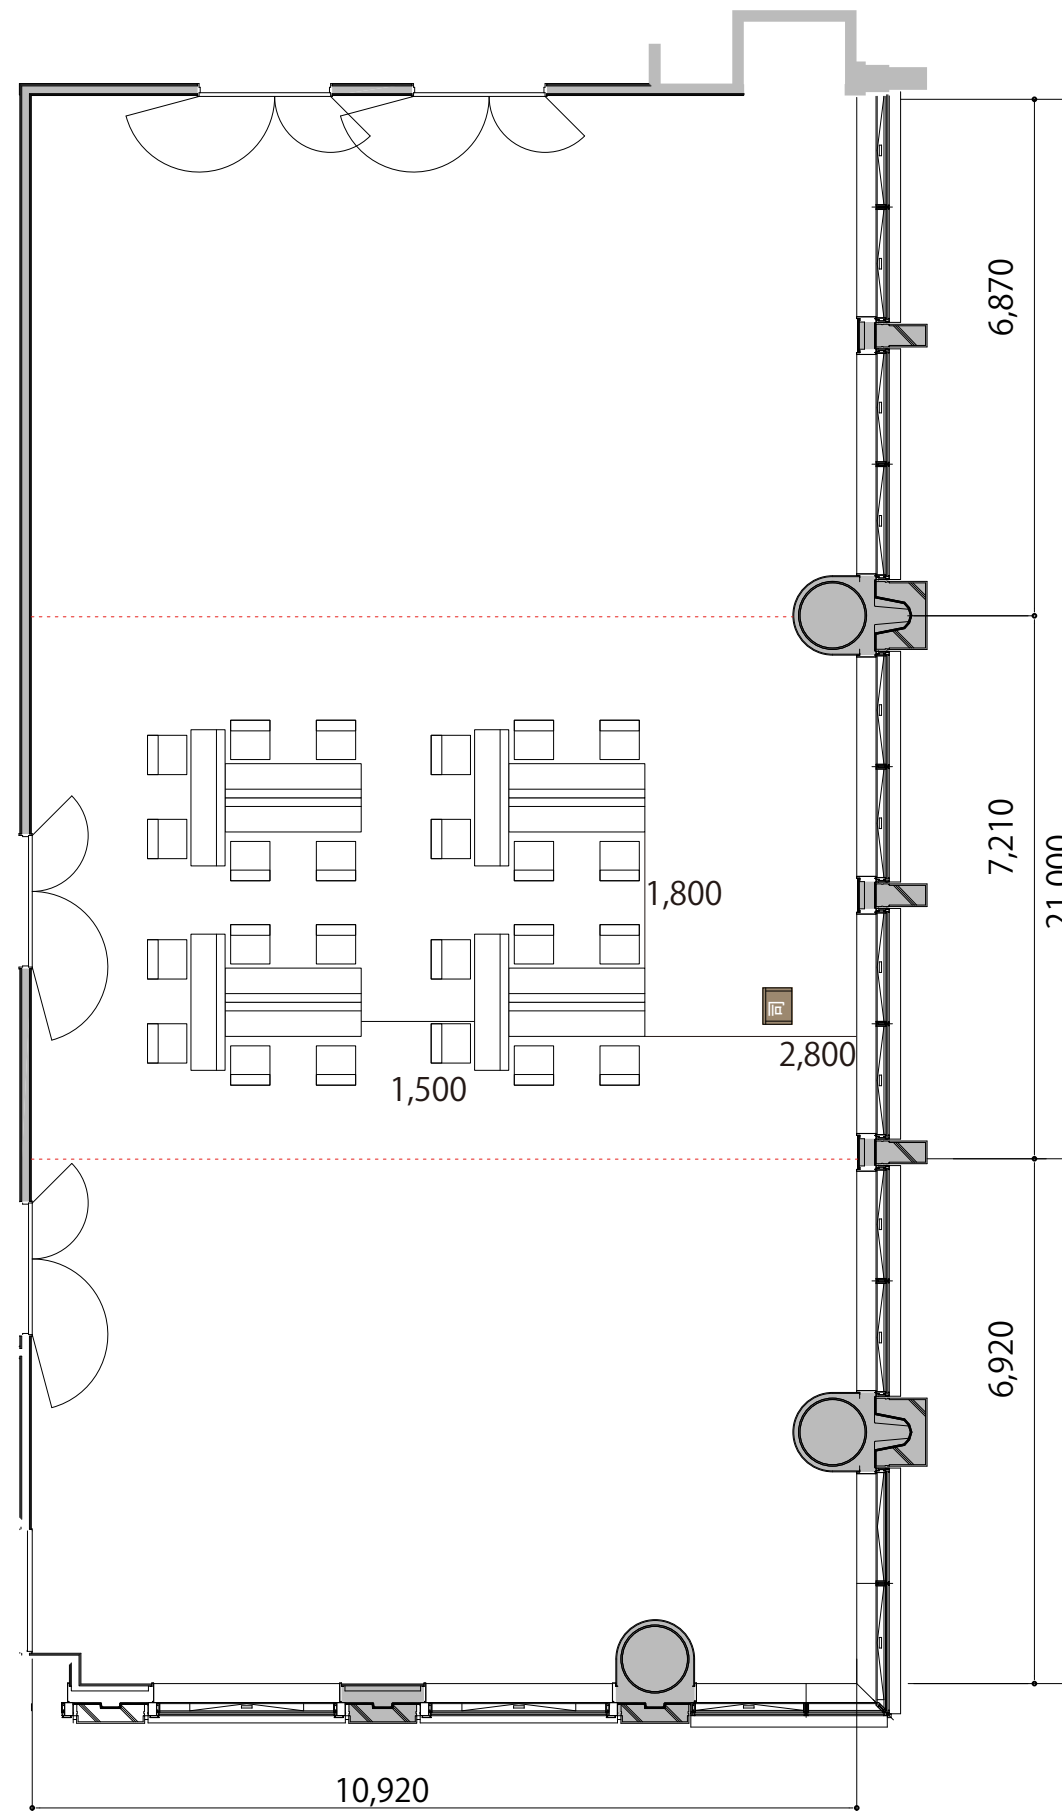

プロジェクター・スクリーン等の設置により  
席数が減少する場合がございます。



- |   |            |            |
|---|------------|------------|
|  | テーブル (幕板付) | W1800×D450 |
|  | イス         | W510×D530  |
|  | 演台         | W900×D450  |
|  | 司会者台       | W500×D400  |
|  | AV操作卓      | W1075×D600 |