


3F

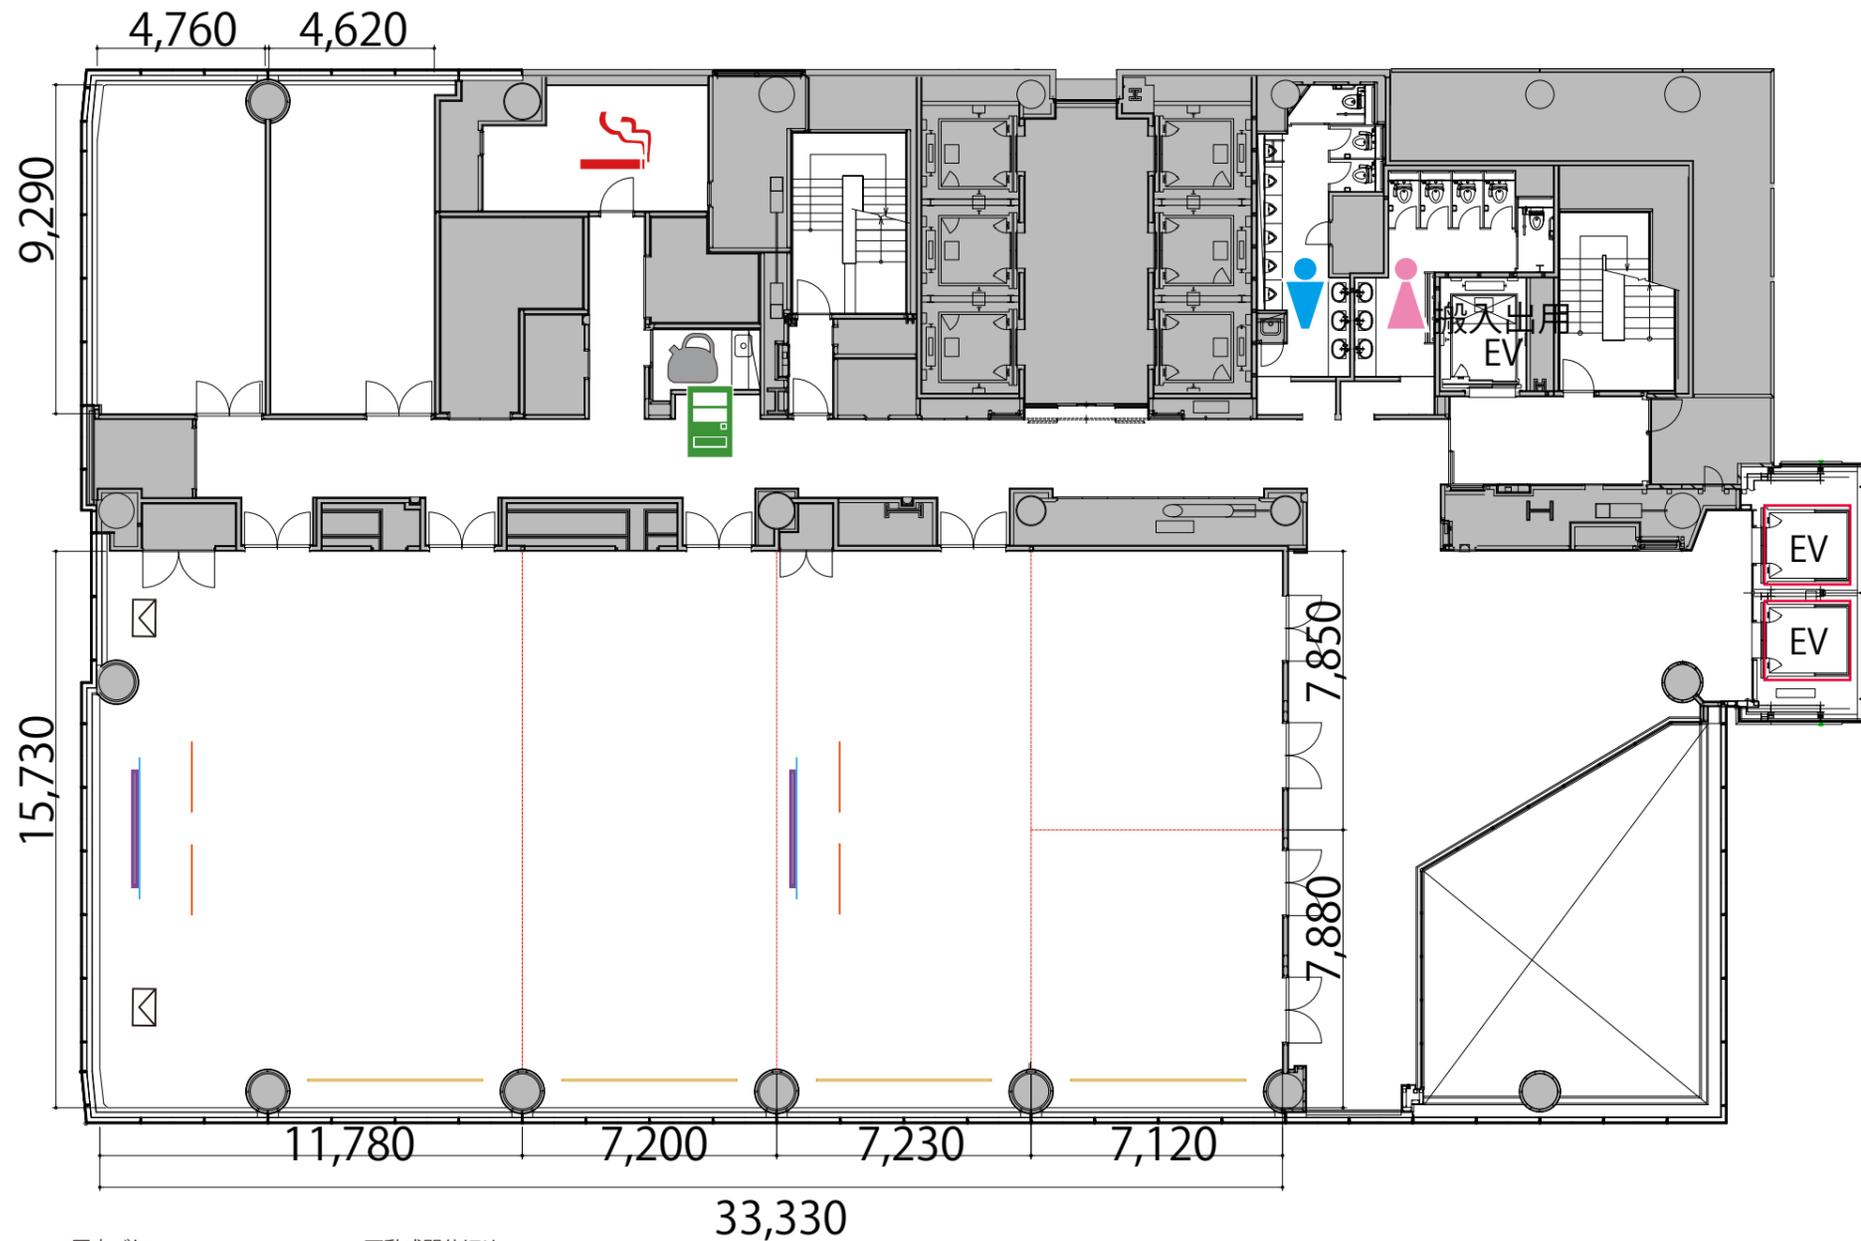

- | | | |
|-------|-----------|---------|
| 給湯室 | 固定バトン | 可動式間仕切り |
| 男子トイレ | ライティングレール | ガラス窓 |
| 女子トイレ | ピクチャーレール | |
| 喫煙室 | 電動スクリーン | |
| 自動販売機 | メインスピーカー | |