


3F

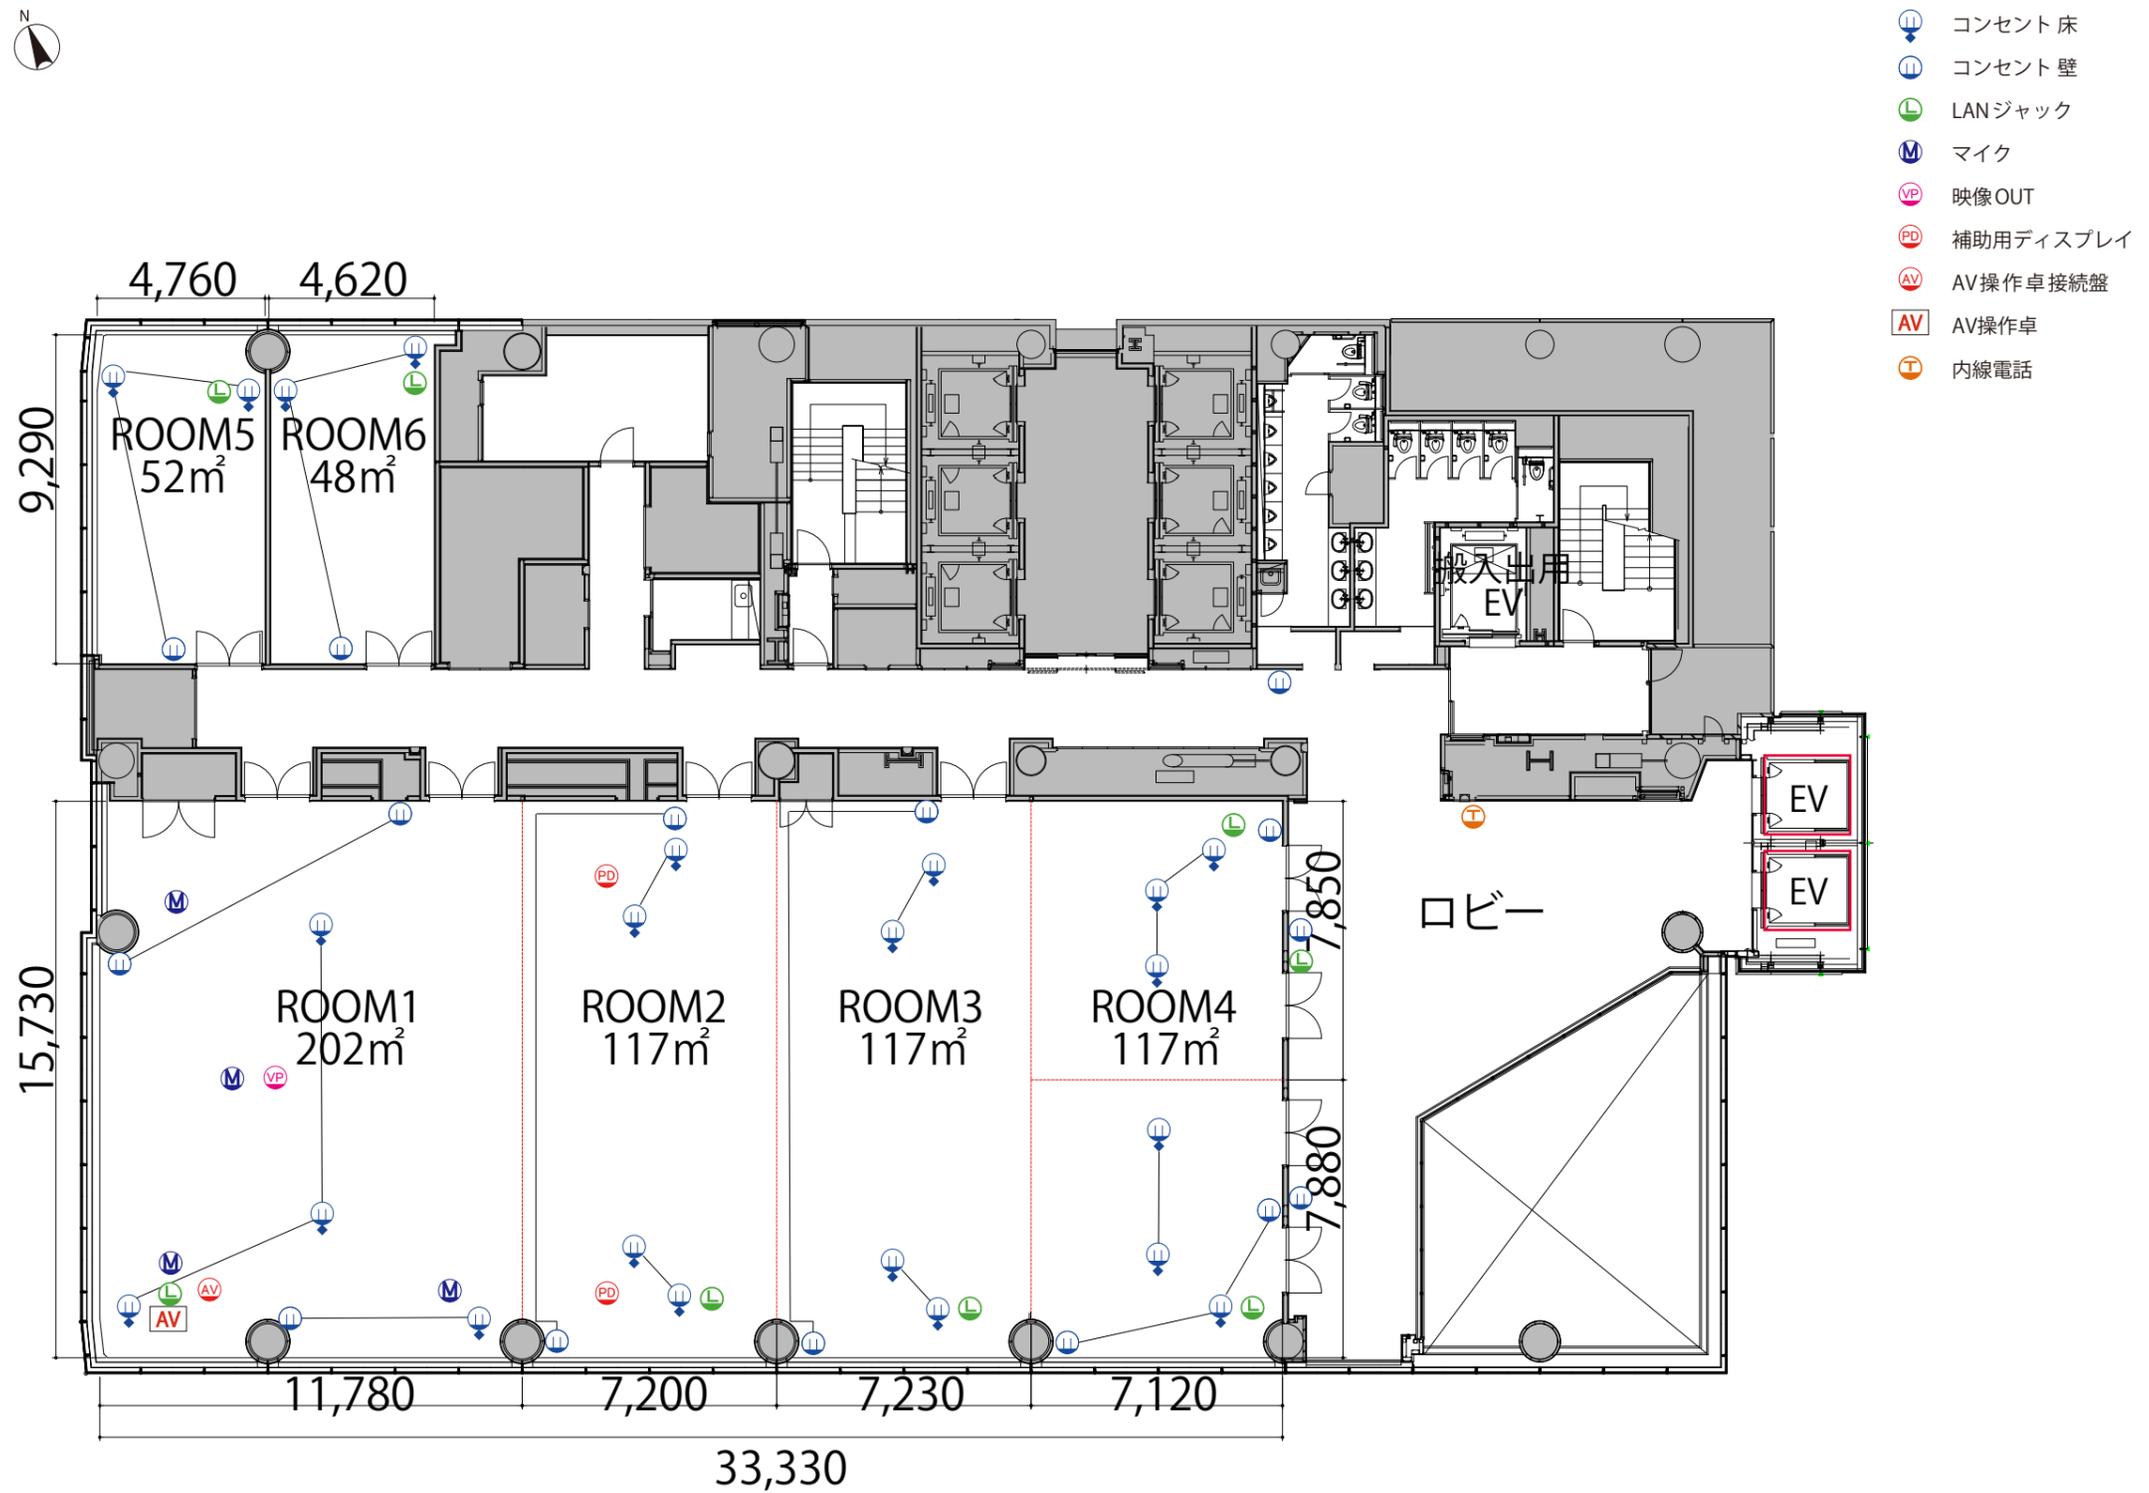

- コンセント床
- コンセント壁
- LANジャック
- マイク
- 映像OUT
- 補助用ディスプレイ
- AV操作卓接続盤
- AV操作卓
- 内線電話

詳細につきましては、
HPの「会議室備品」→「施設概要」をご確認ください