

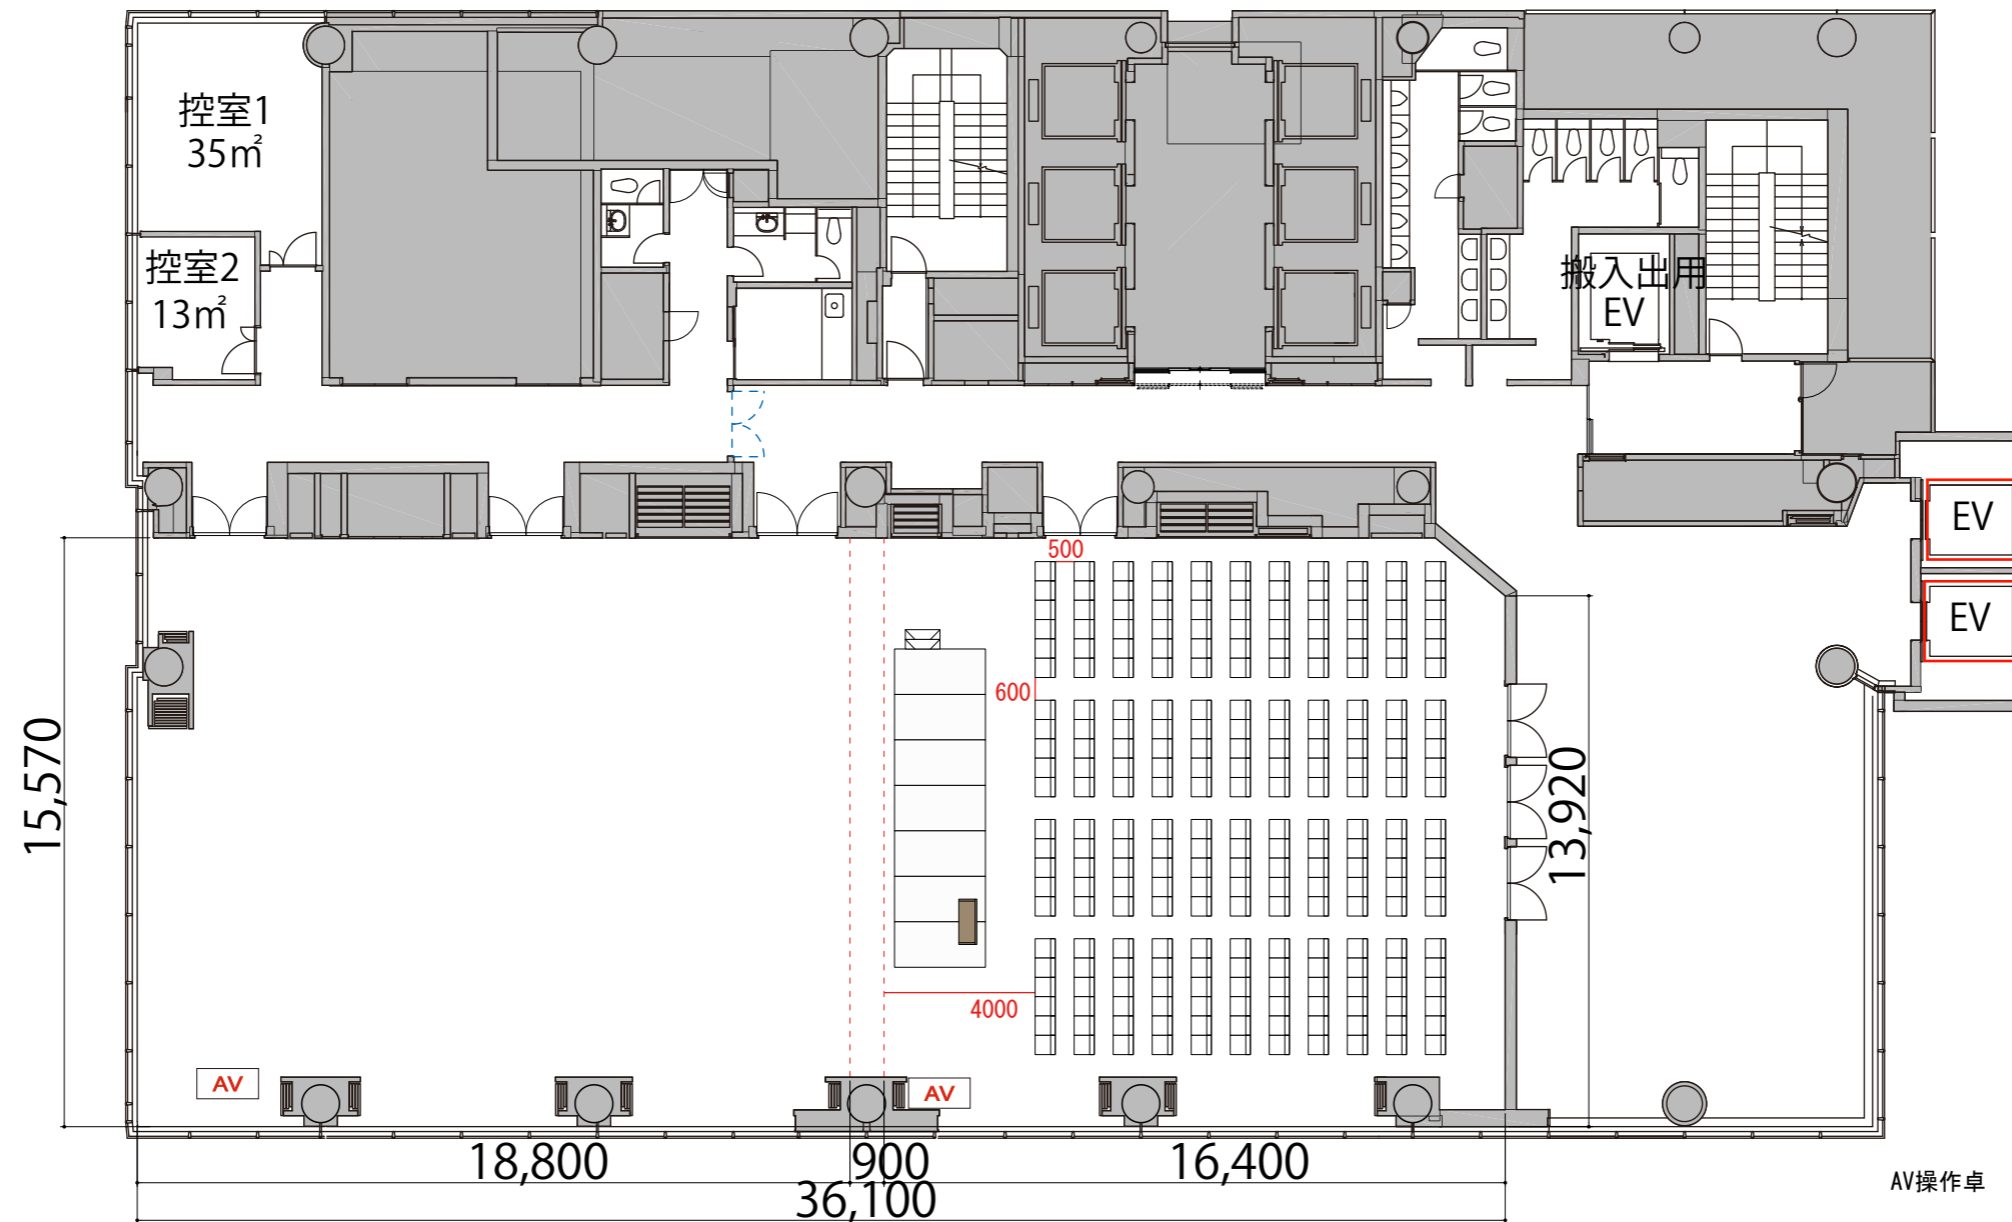
2F


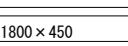



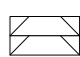


Hall B シアター 242席

※このレイアウトには別途有料レンタルが発生します

プロジェクター・スクリーン等の設置により
席数が減少する場合がございます。



- | | | |
|--------------|--------------------------|---|
| AV操作卓 | W1630 × D800 |  |
| 会議用テーブル(幕板付) | W1800 × D450 × H720 |  |
| スタッキングチェア | W510 × D530 × H800 |  |
| 講演台 | W1200 × D480 × H1033 |  |
| ポータブルステージ | W2400 × D1200 × H400・600 |  |
| ステージステップ | W920 × D510 × H400 × 2段 |  |