


3F

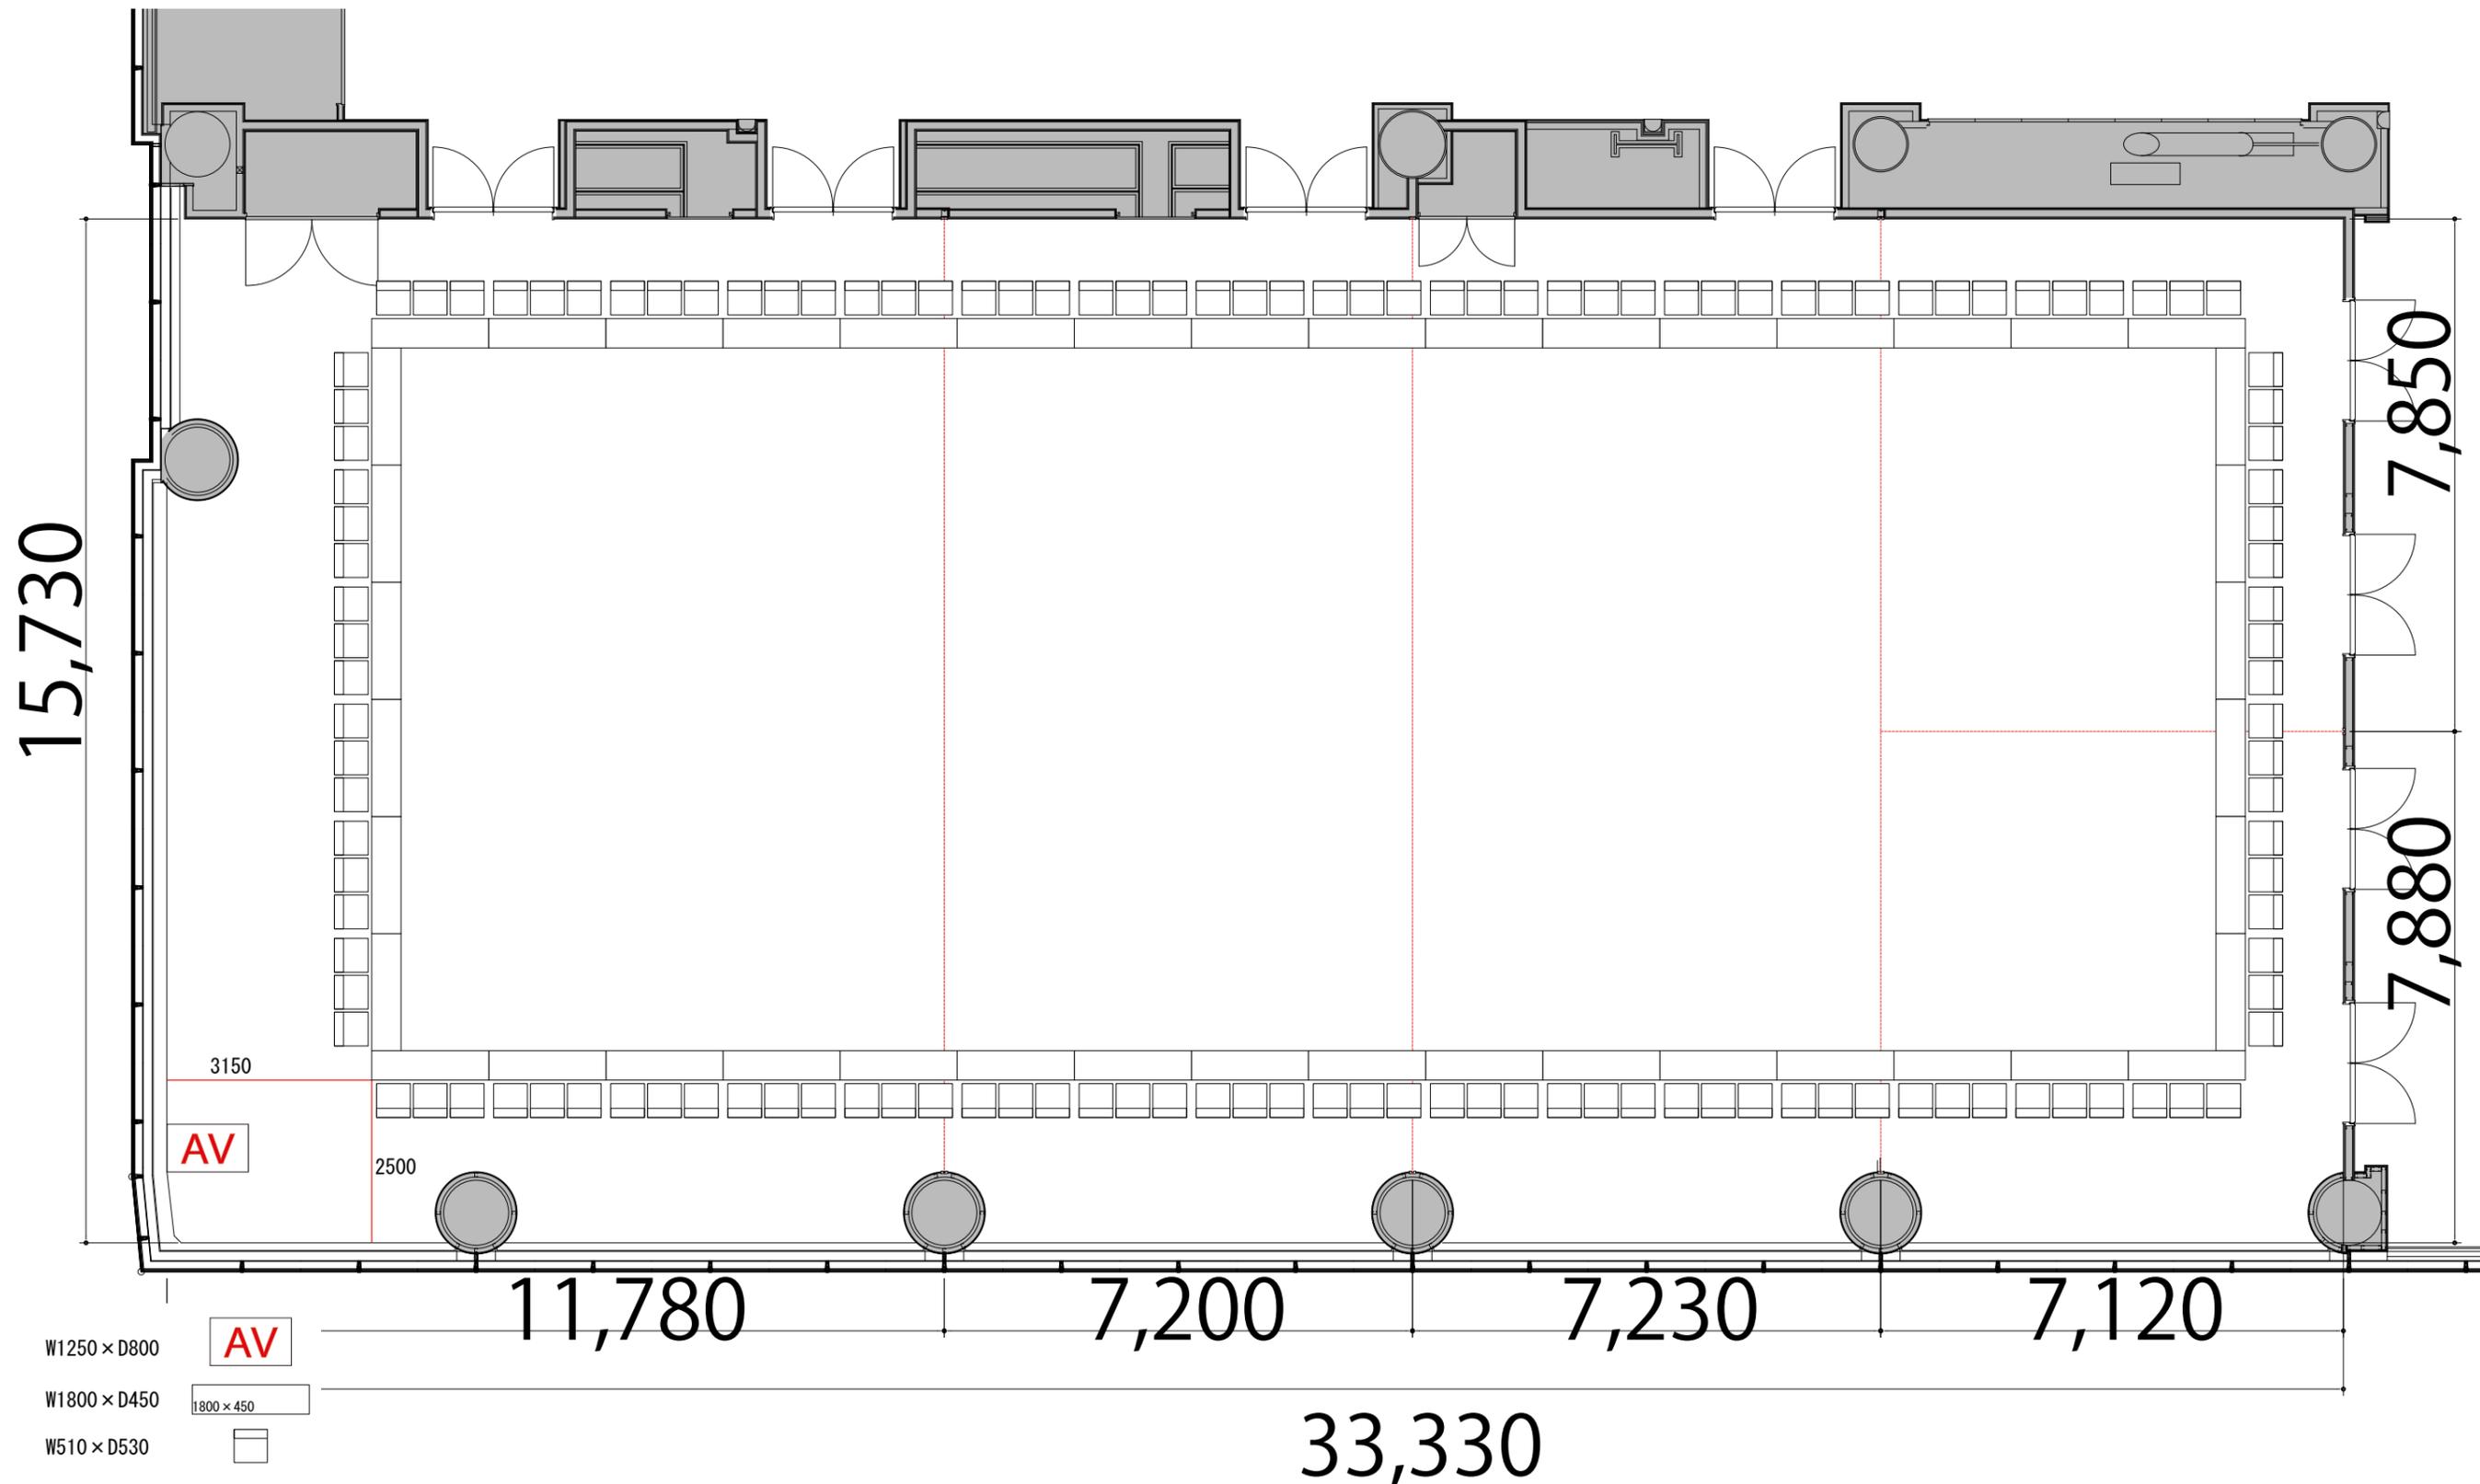

Room1+2+3+4 口の字 132席

プロジェクター・スクリーン等の設置により  
席数が減少する場合がございます。



- AV操作卓 W1250 x D800
- テーブル W1800 x D450
- スタッキングチェア W510 x D530

