


3F

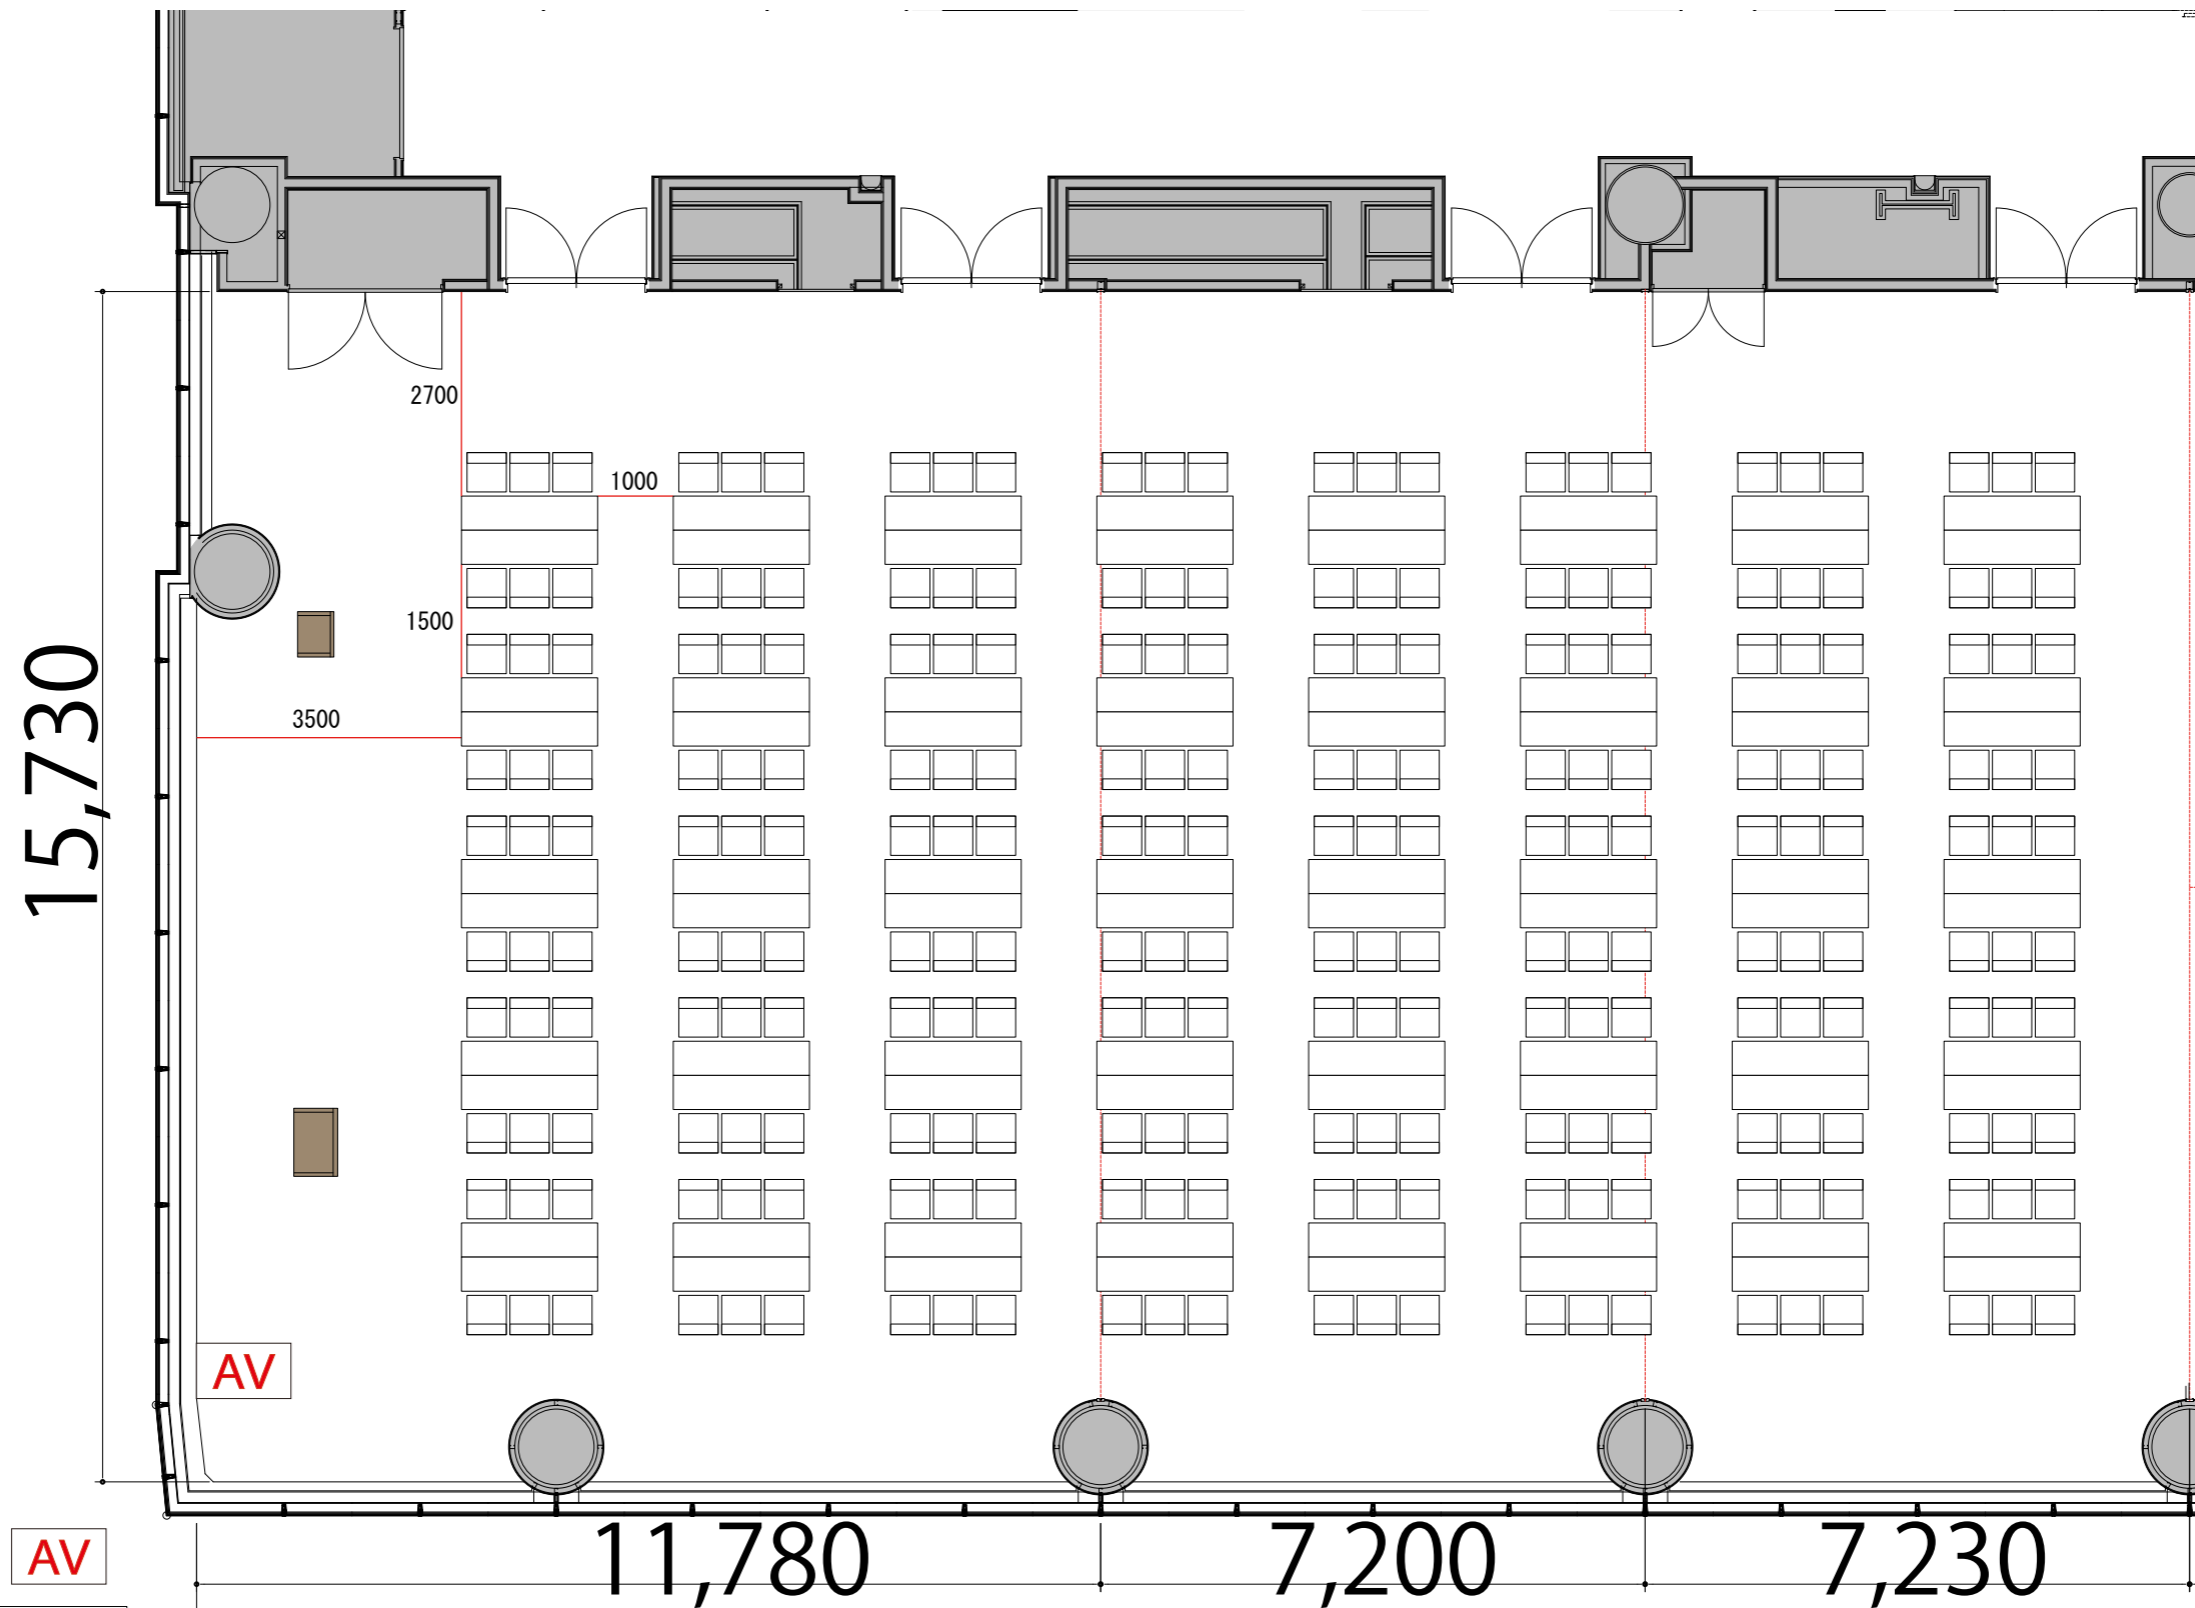

Room1+2+3 島型 240席

プロジェクター・スクリーン等の設置により
席数が減少する場合がございます。



AV操作卓 W1250 × D800

テーブル W1800 × D450

スタッキングチェア W510 × D530

演台 W900 × D530

司会台 W600 × D480

