


3F

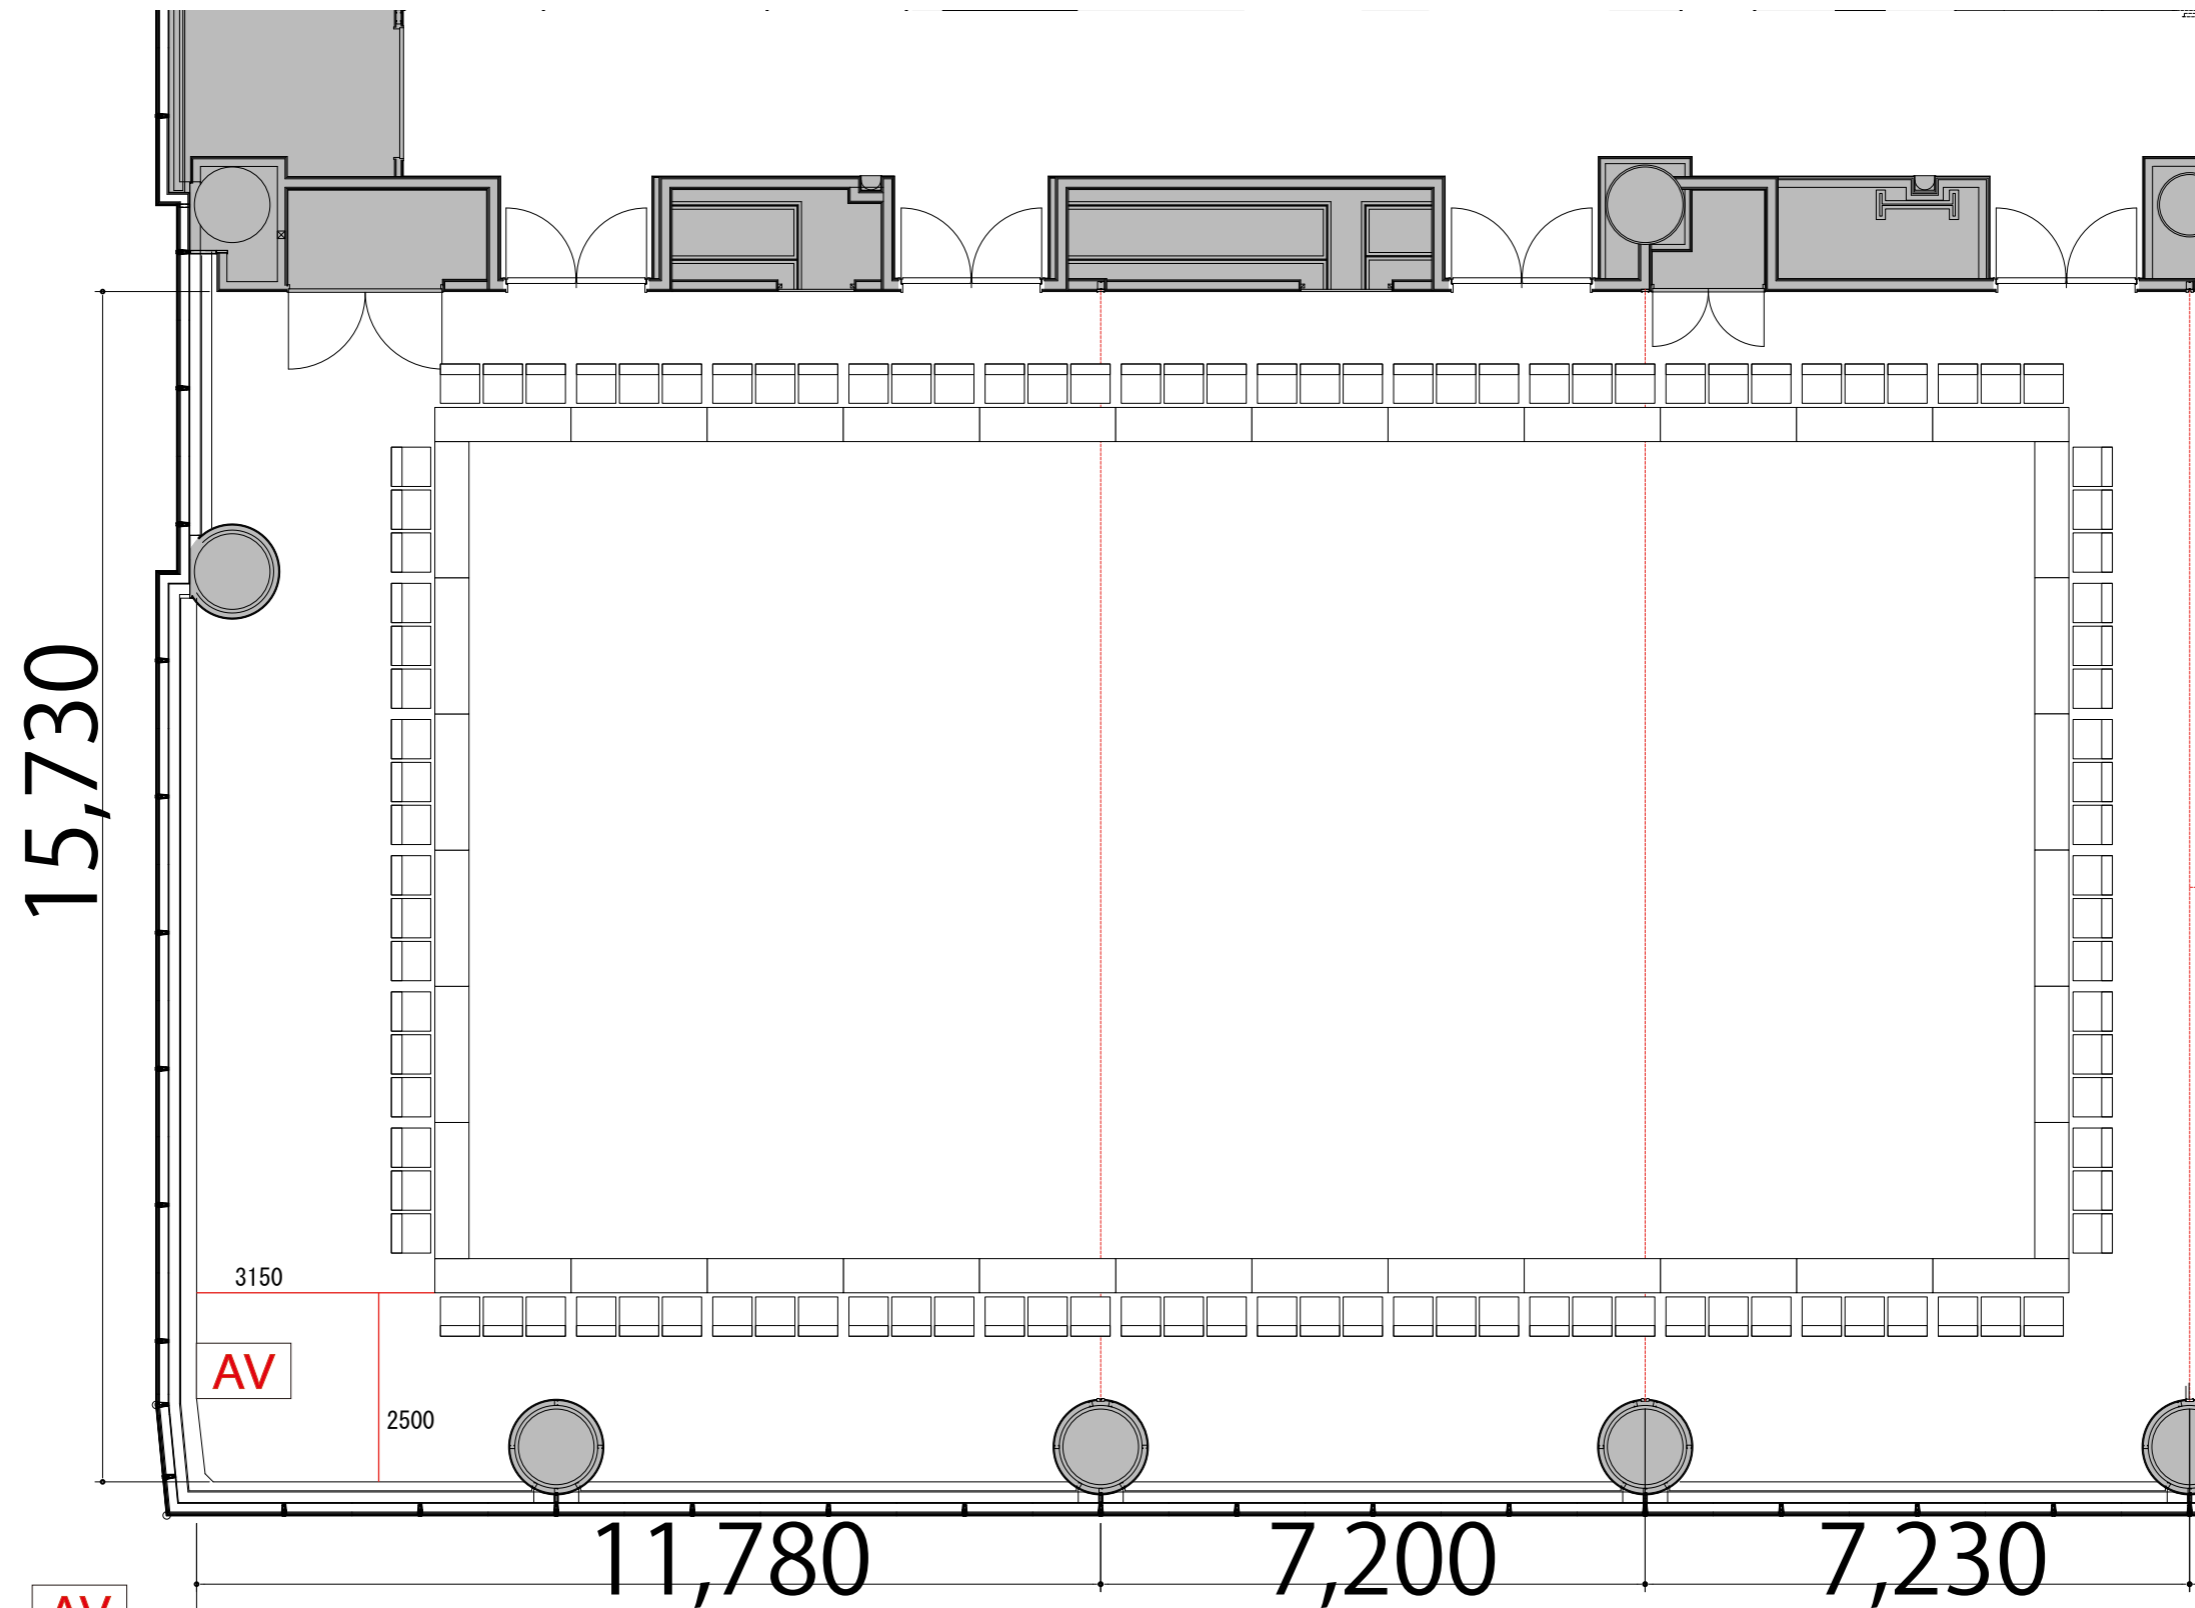

Room1+2+3 口の字 108席

プロジェクター・スクリーン等の設置により
席数が減少する場合がございます。




AV操作卓

W1250×D800



テーブル

W1800×D450

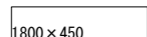

スタッキングチェア

W510×D530

