



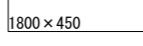


3F

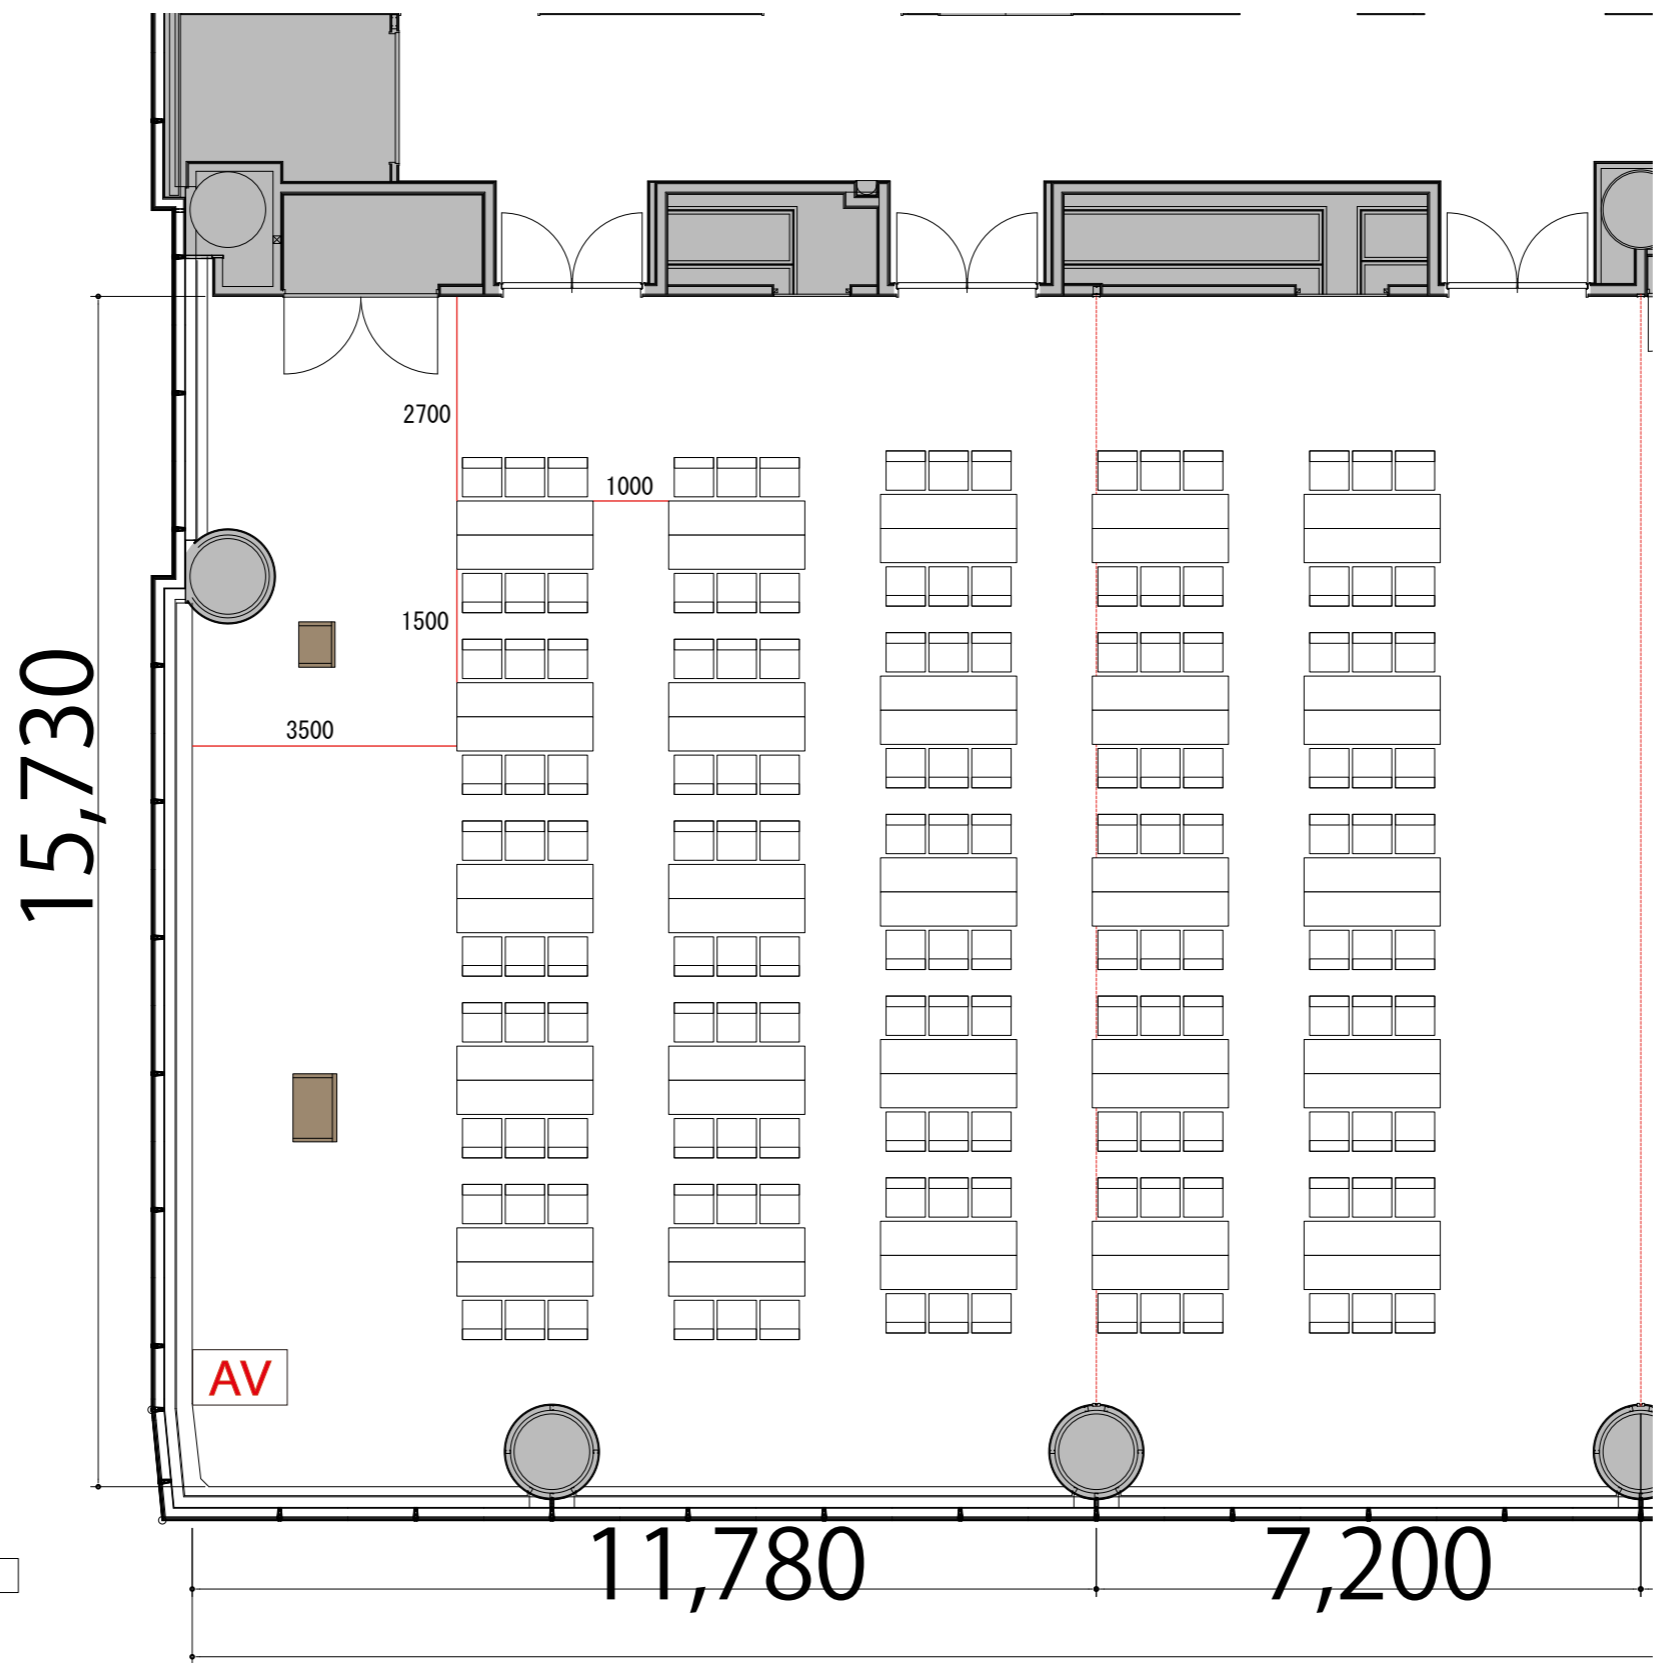

Room1+2 島型 150席

プロジェクター・スクリーン等の設置により
席数が減少する場合がございます。



- AV操作卓 W1250 × D800 
- テーブル W1800 × D450 
- スタッキングチェア W510 × D530 
- 演台 W900 × D530 
- 司会台 W600 × D480 